


京都水道展 ブース概念図 第2展示場 (1F)

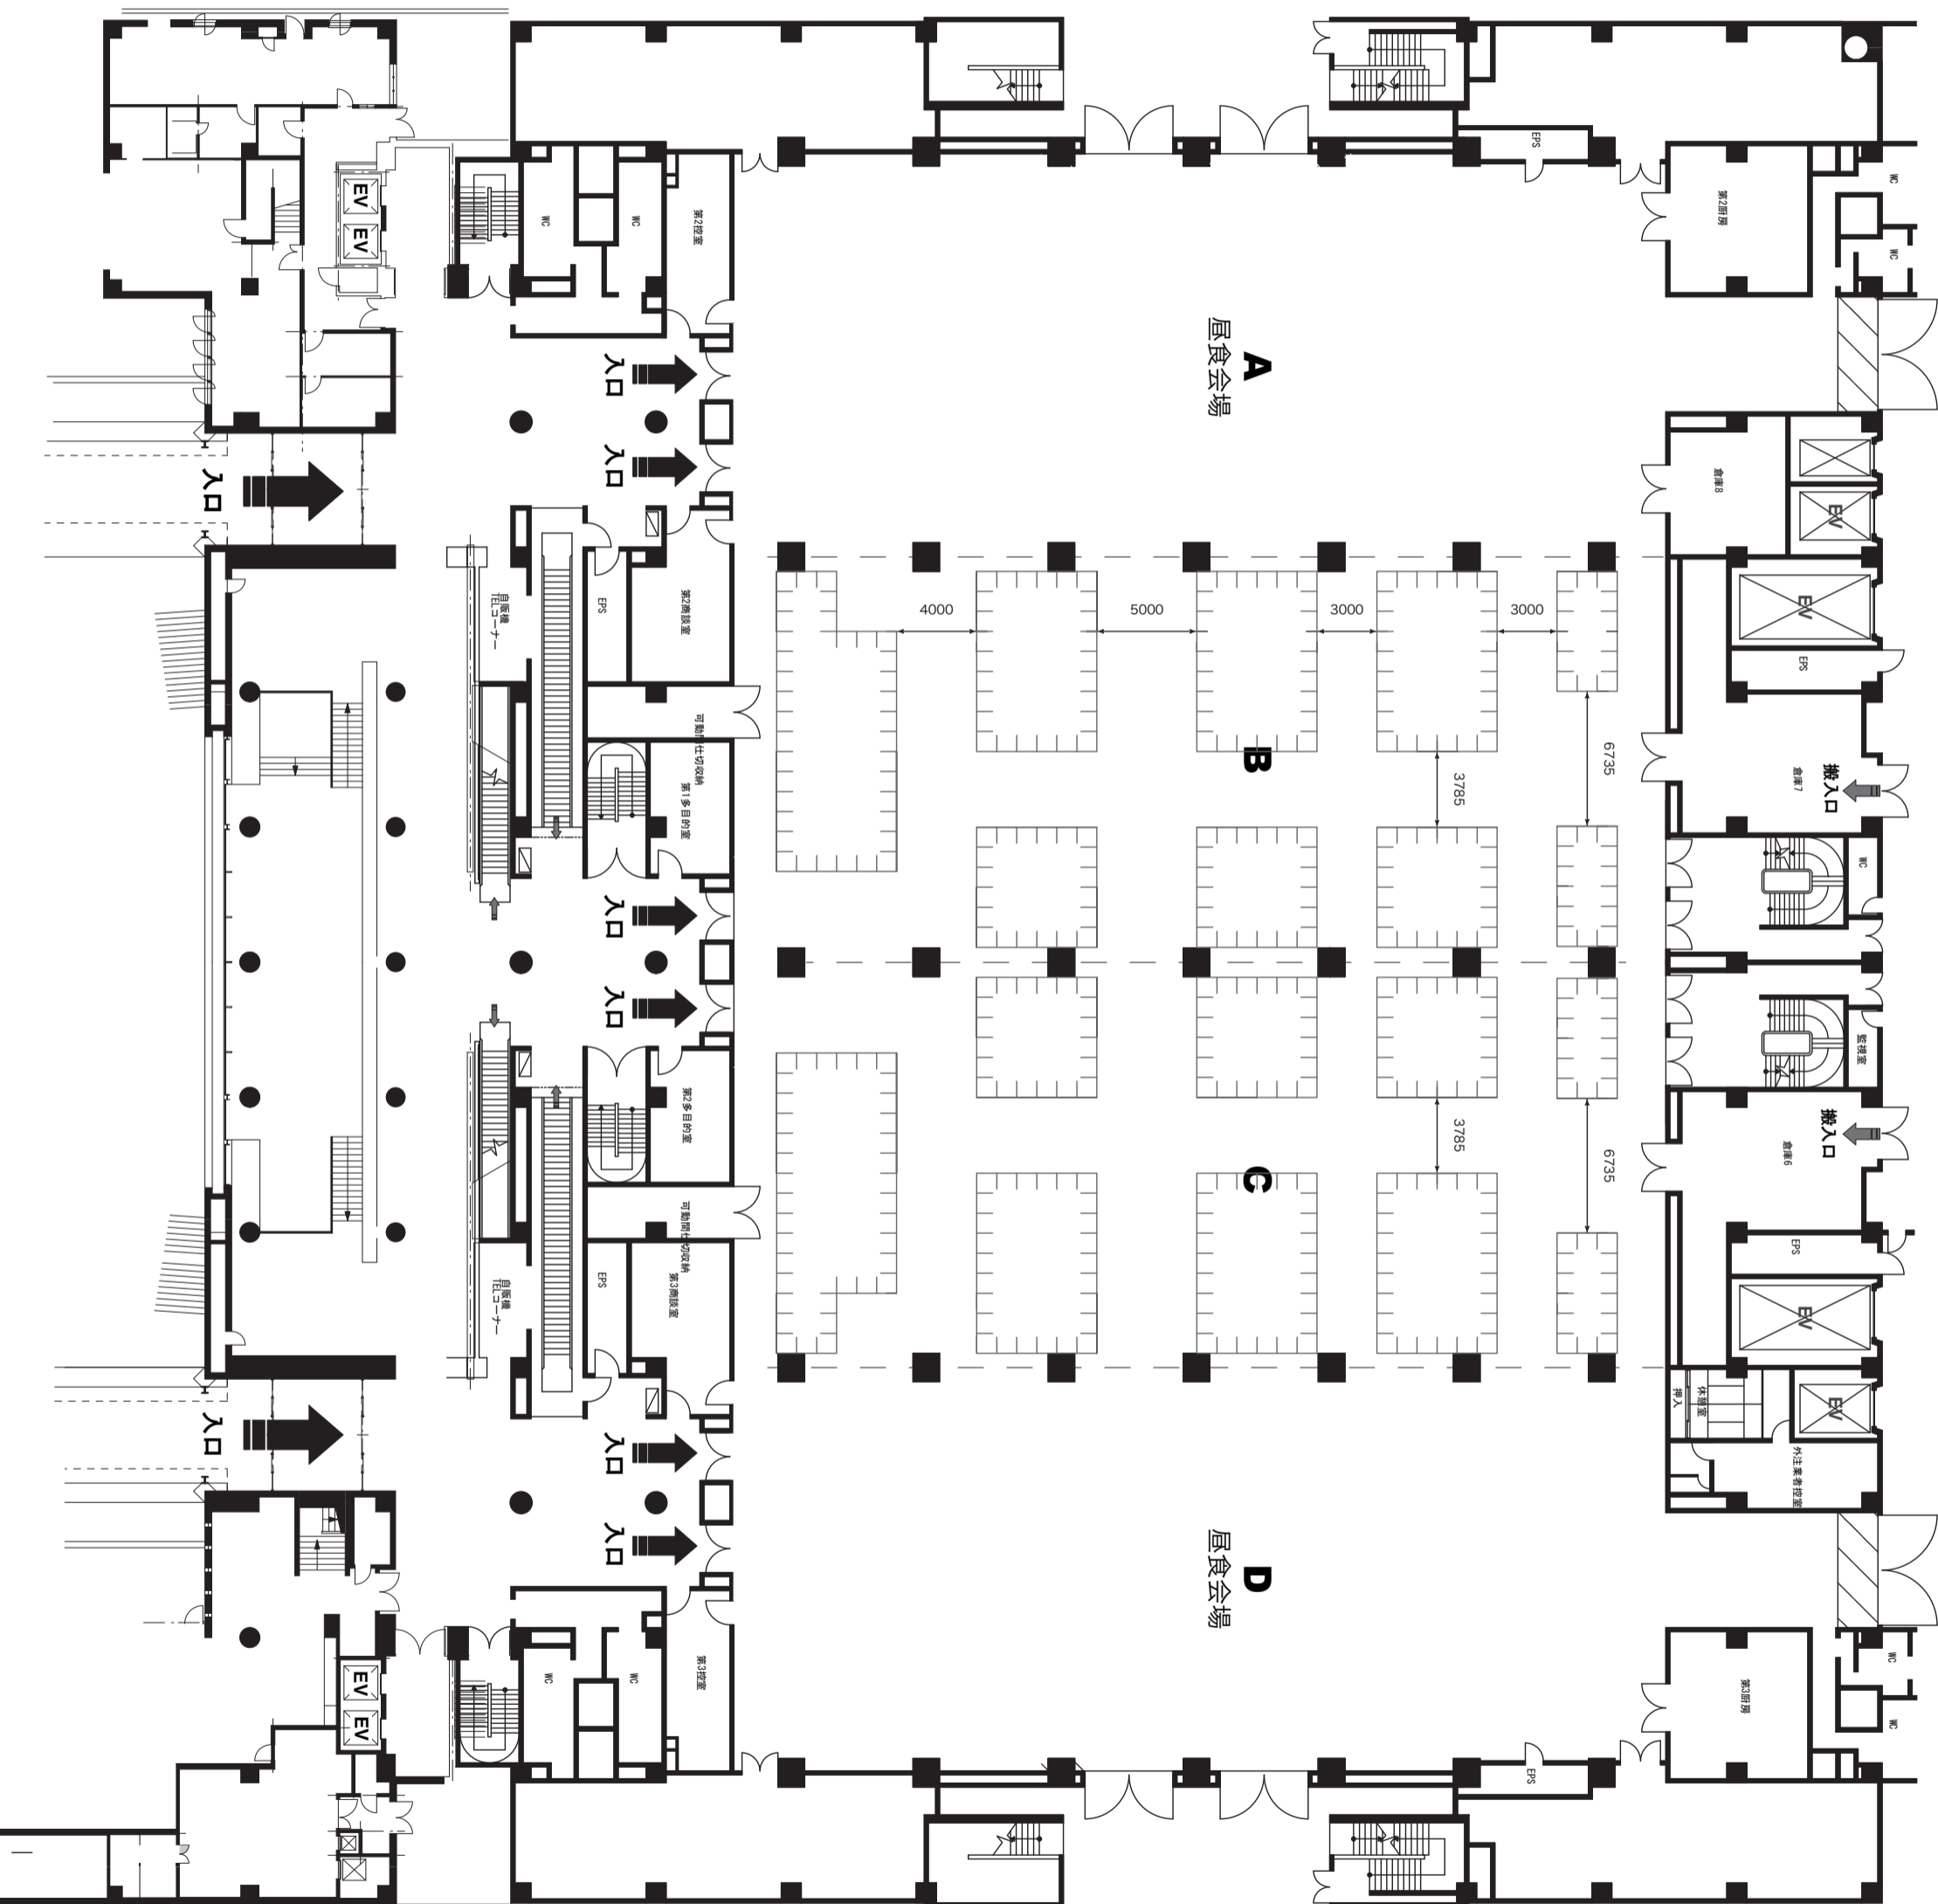

ブース総面積：774㎡