京都水道展 ブース配置図 第2展示場（1F）

凡　例

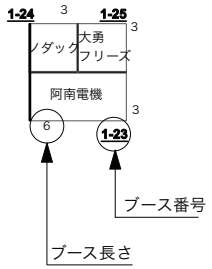

京都水道展 ブース配置図 第2展示場（1F）

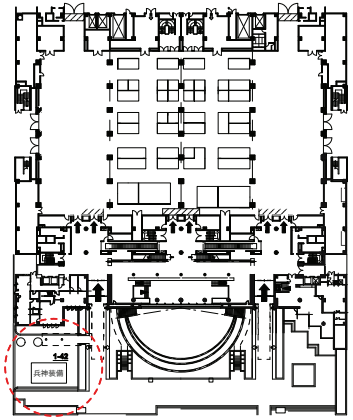

屋外展示場

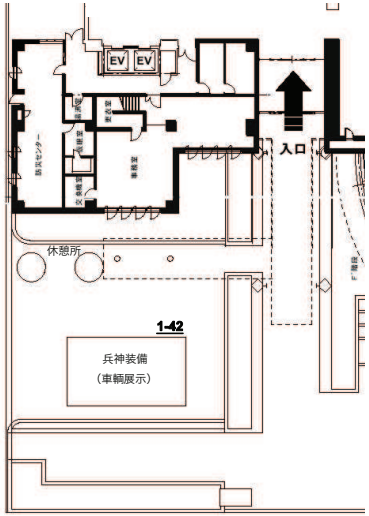

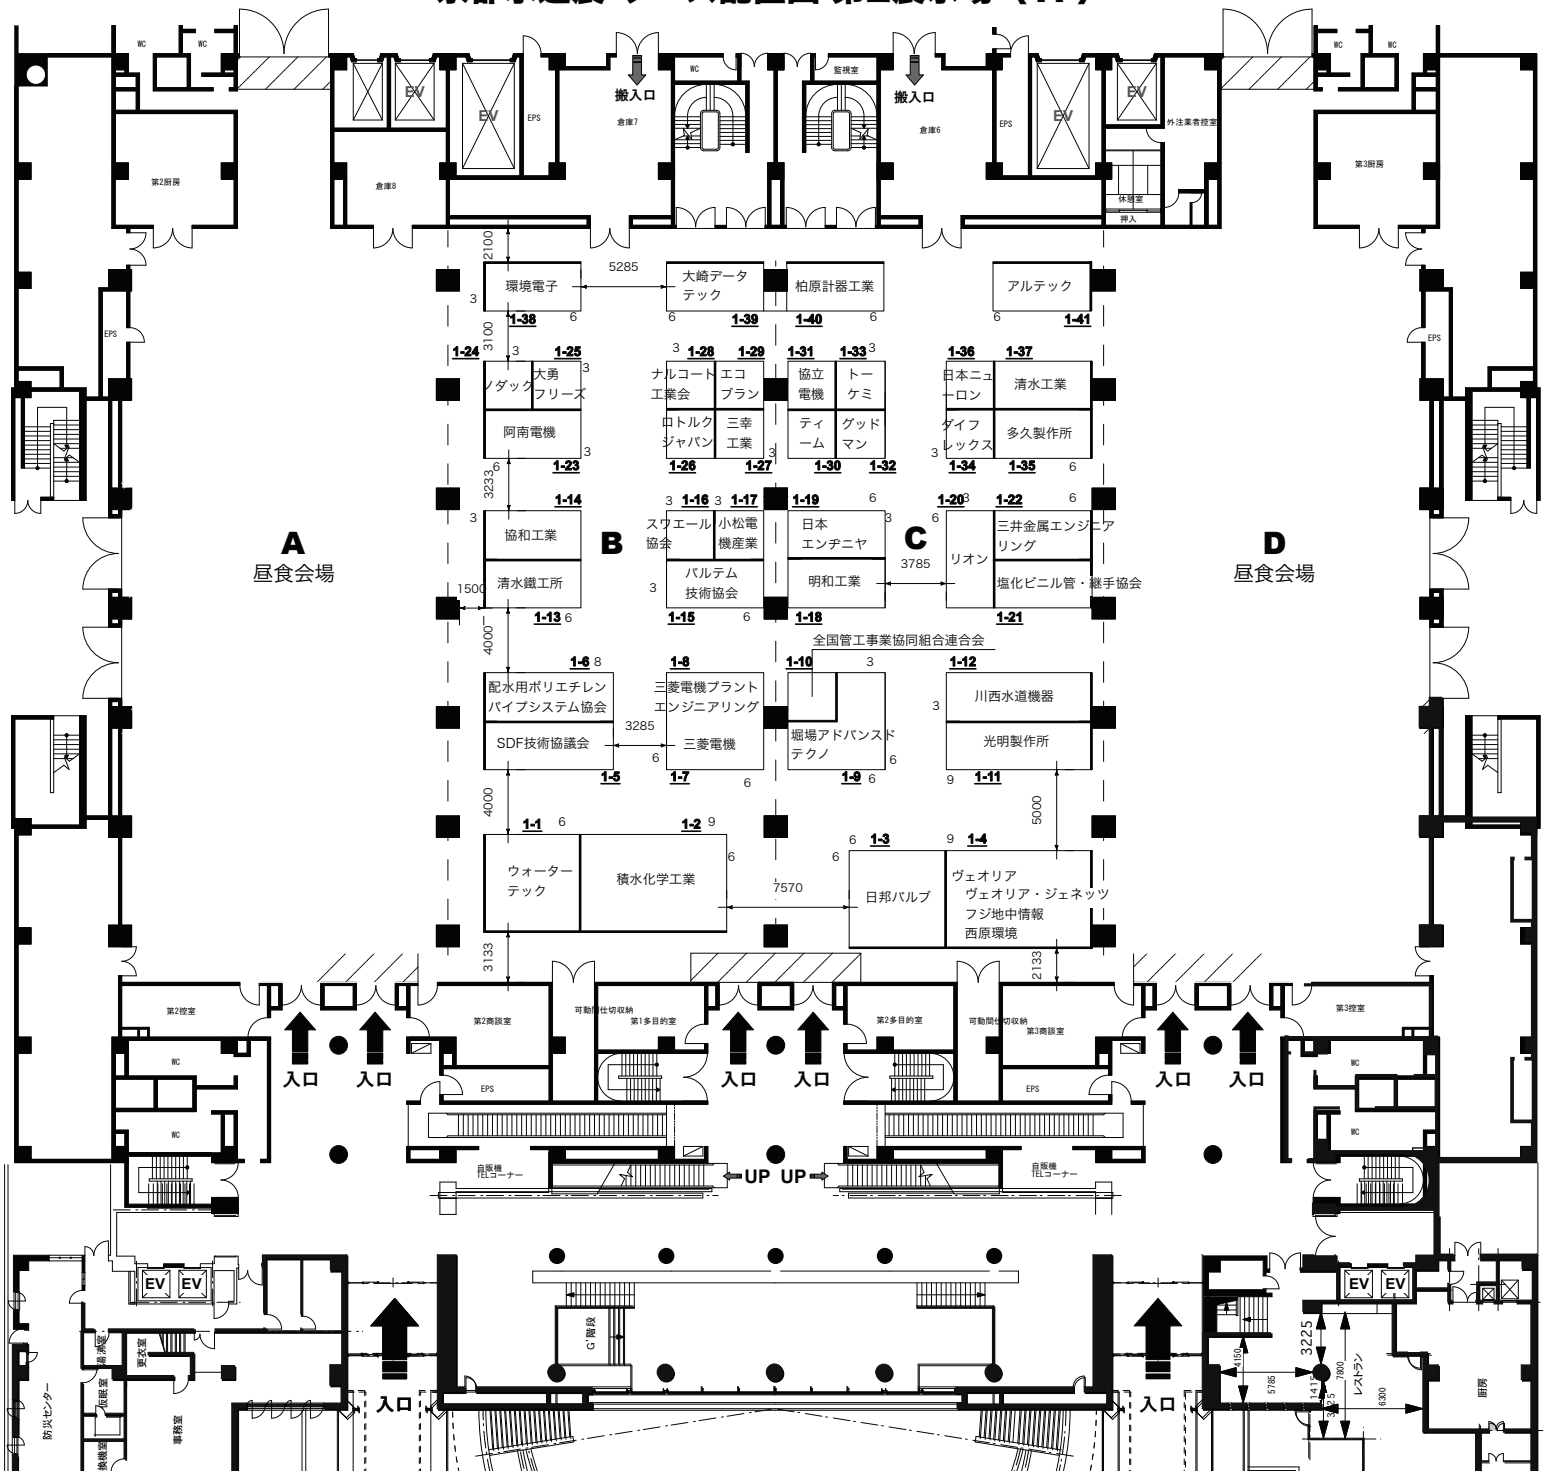
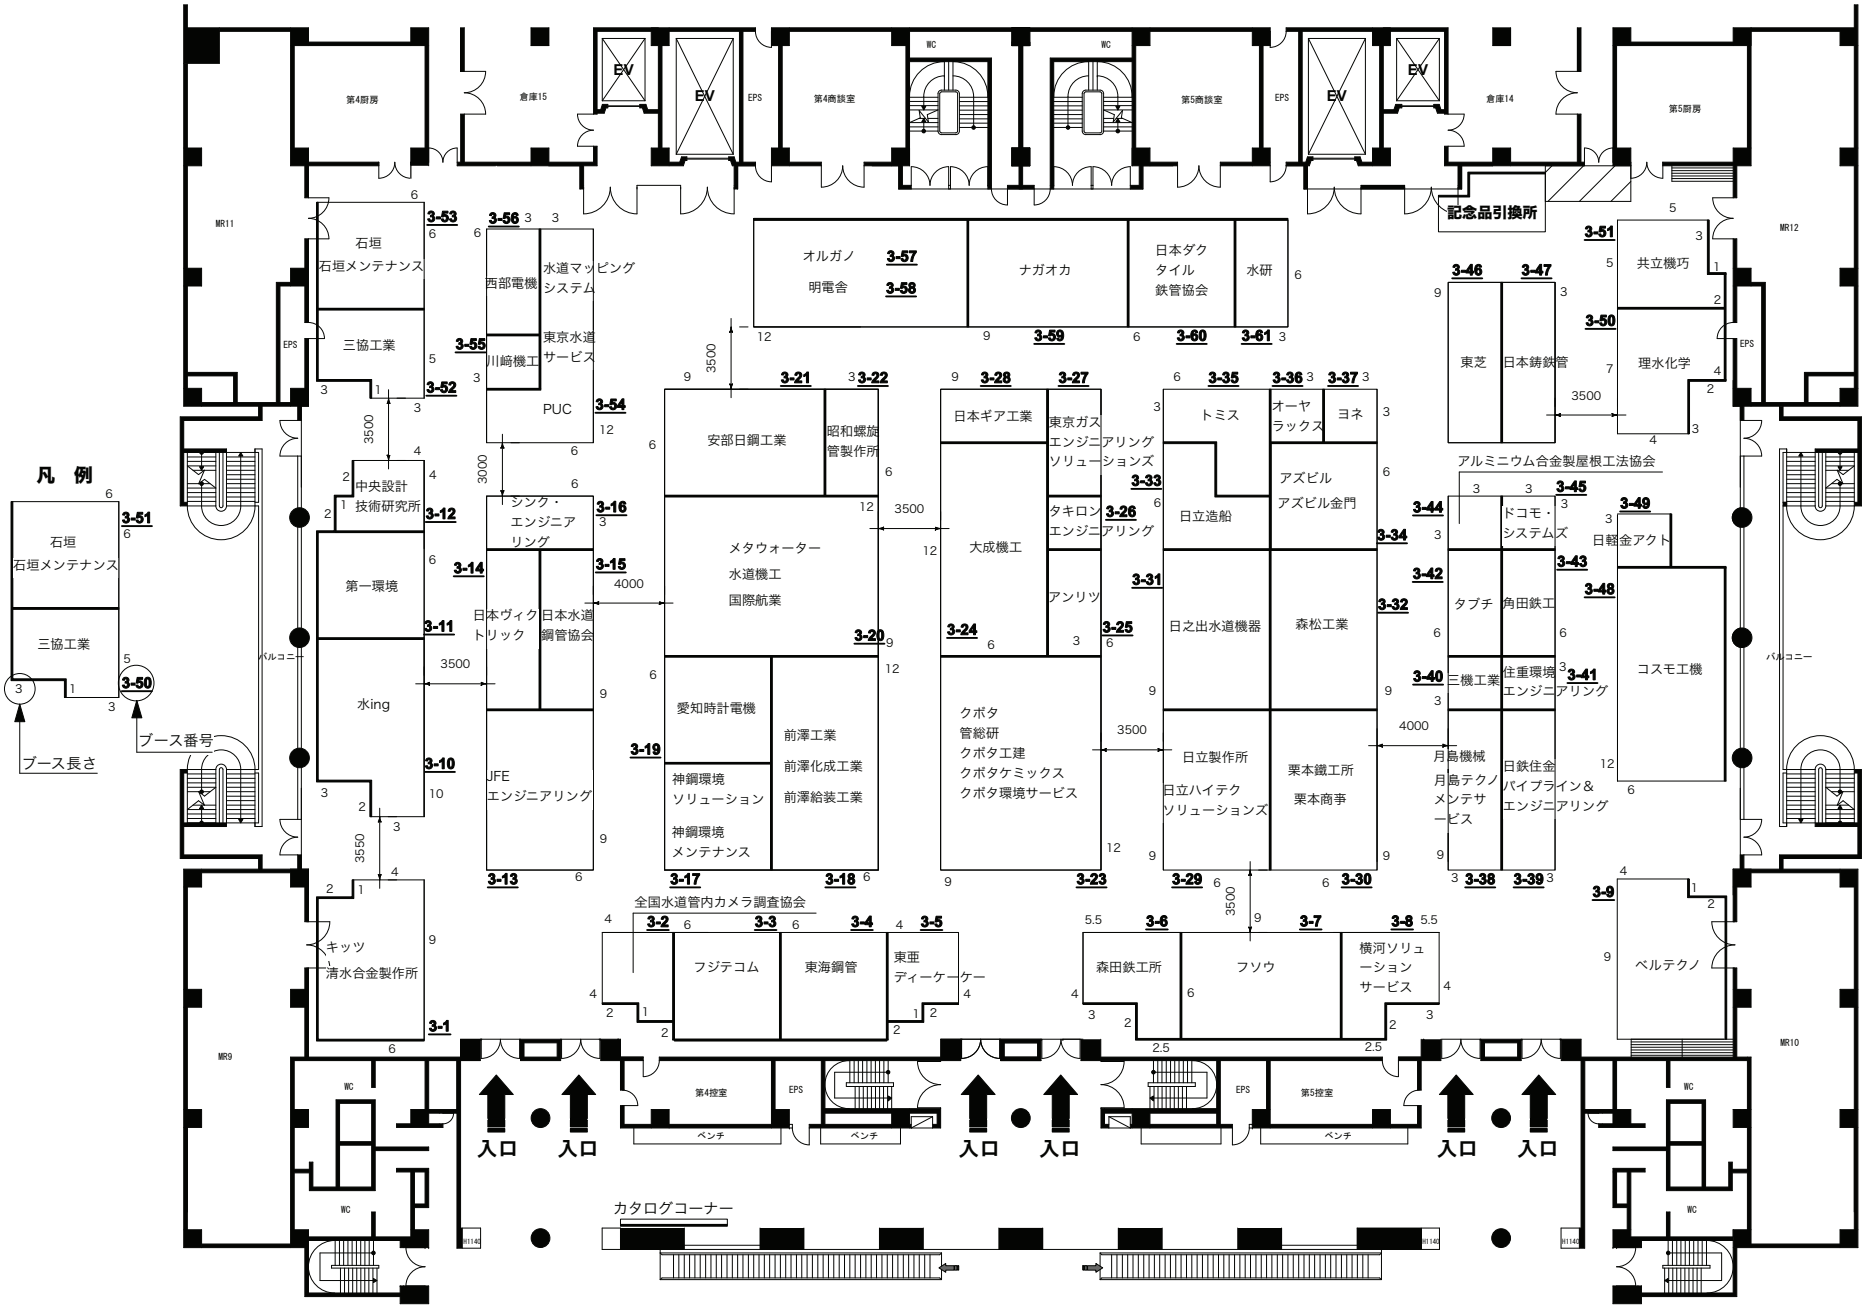
京都水道展 ブース配置図 第3展示場（3F）