


ピット図 第2展示場 (1F)

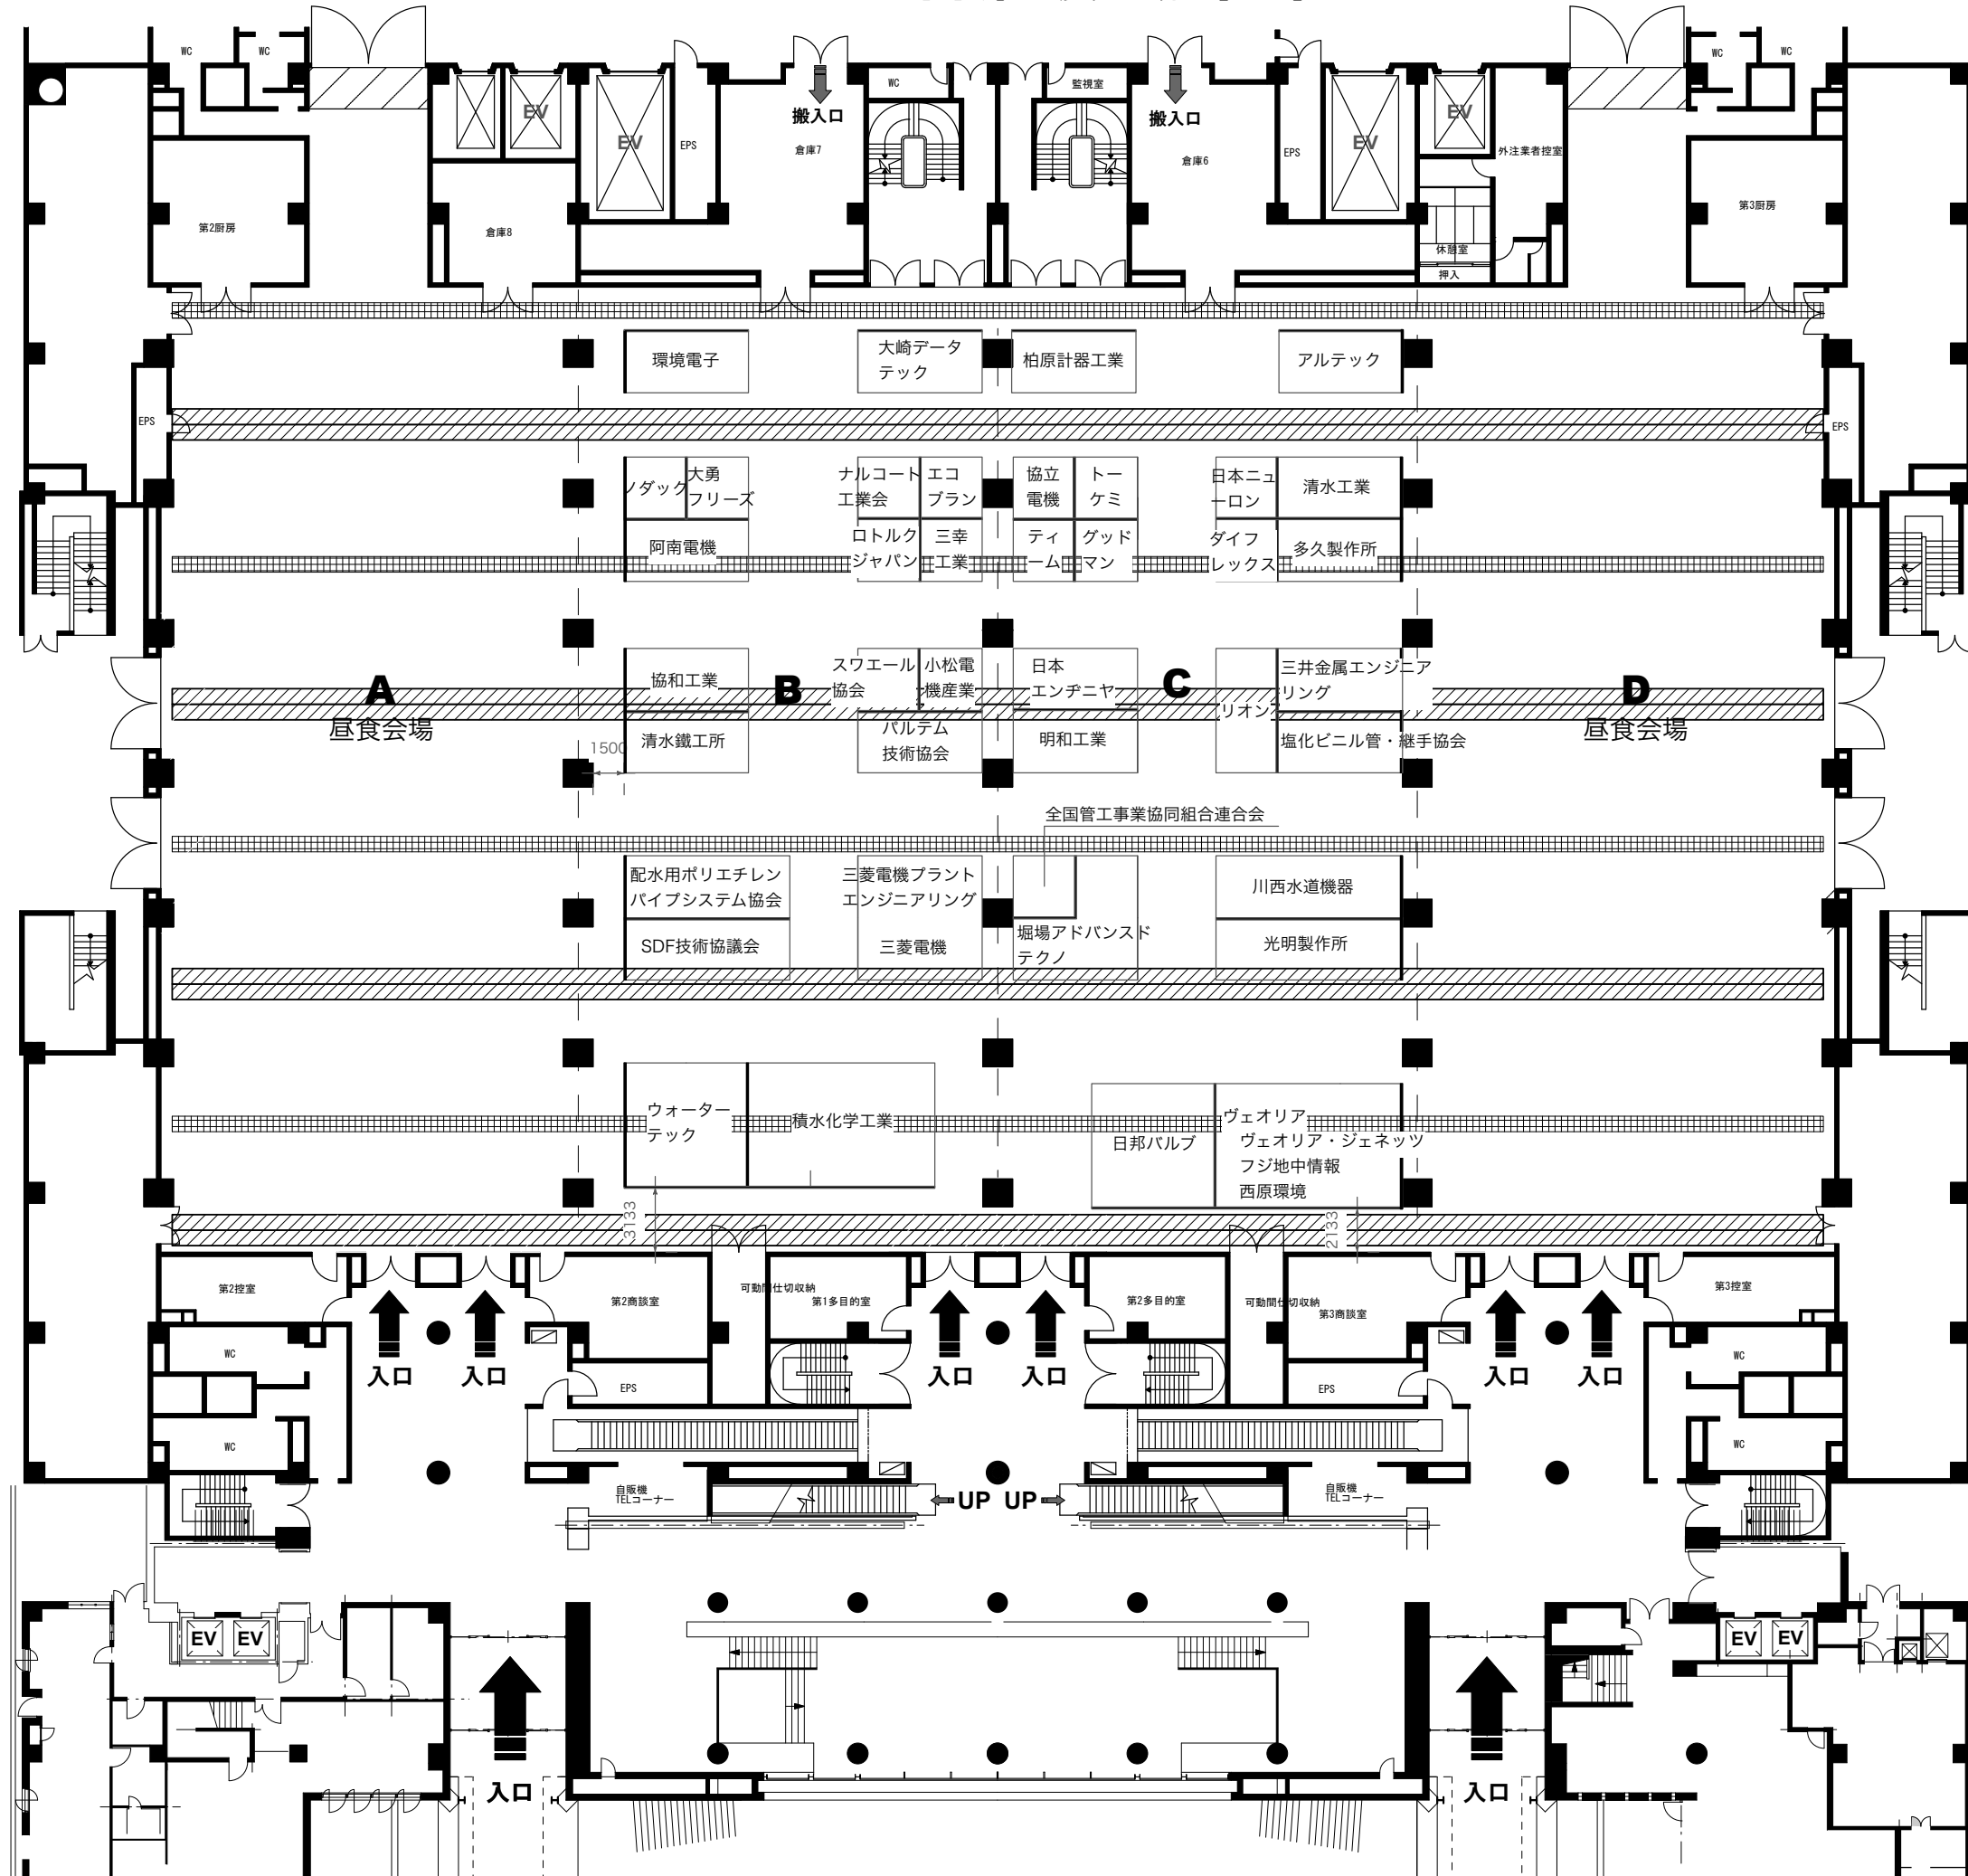


凡例

給排水ガス

電気

ピット図 第3展示場 (3F)

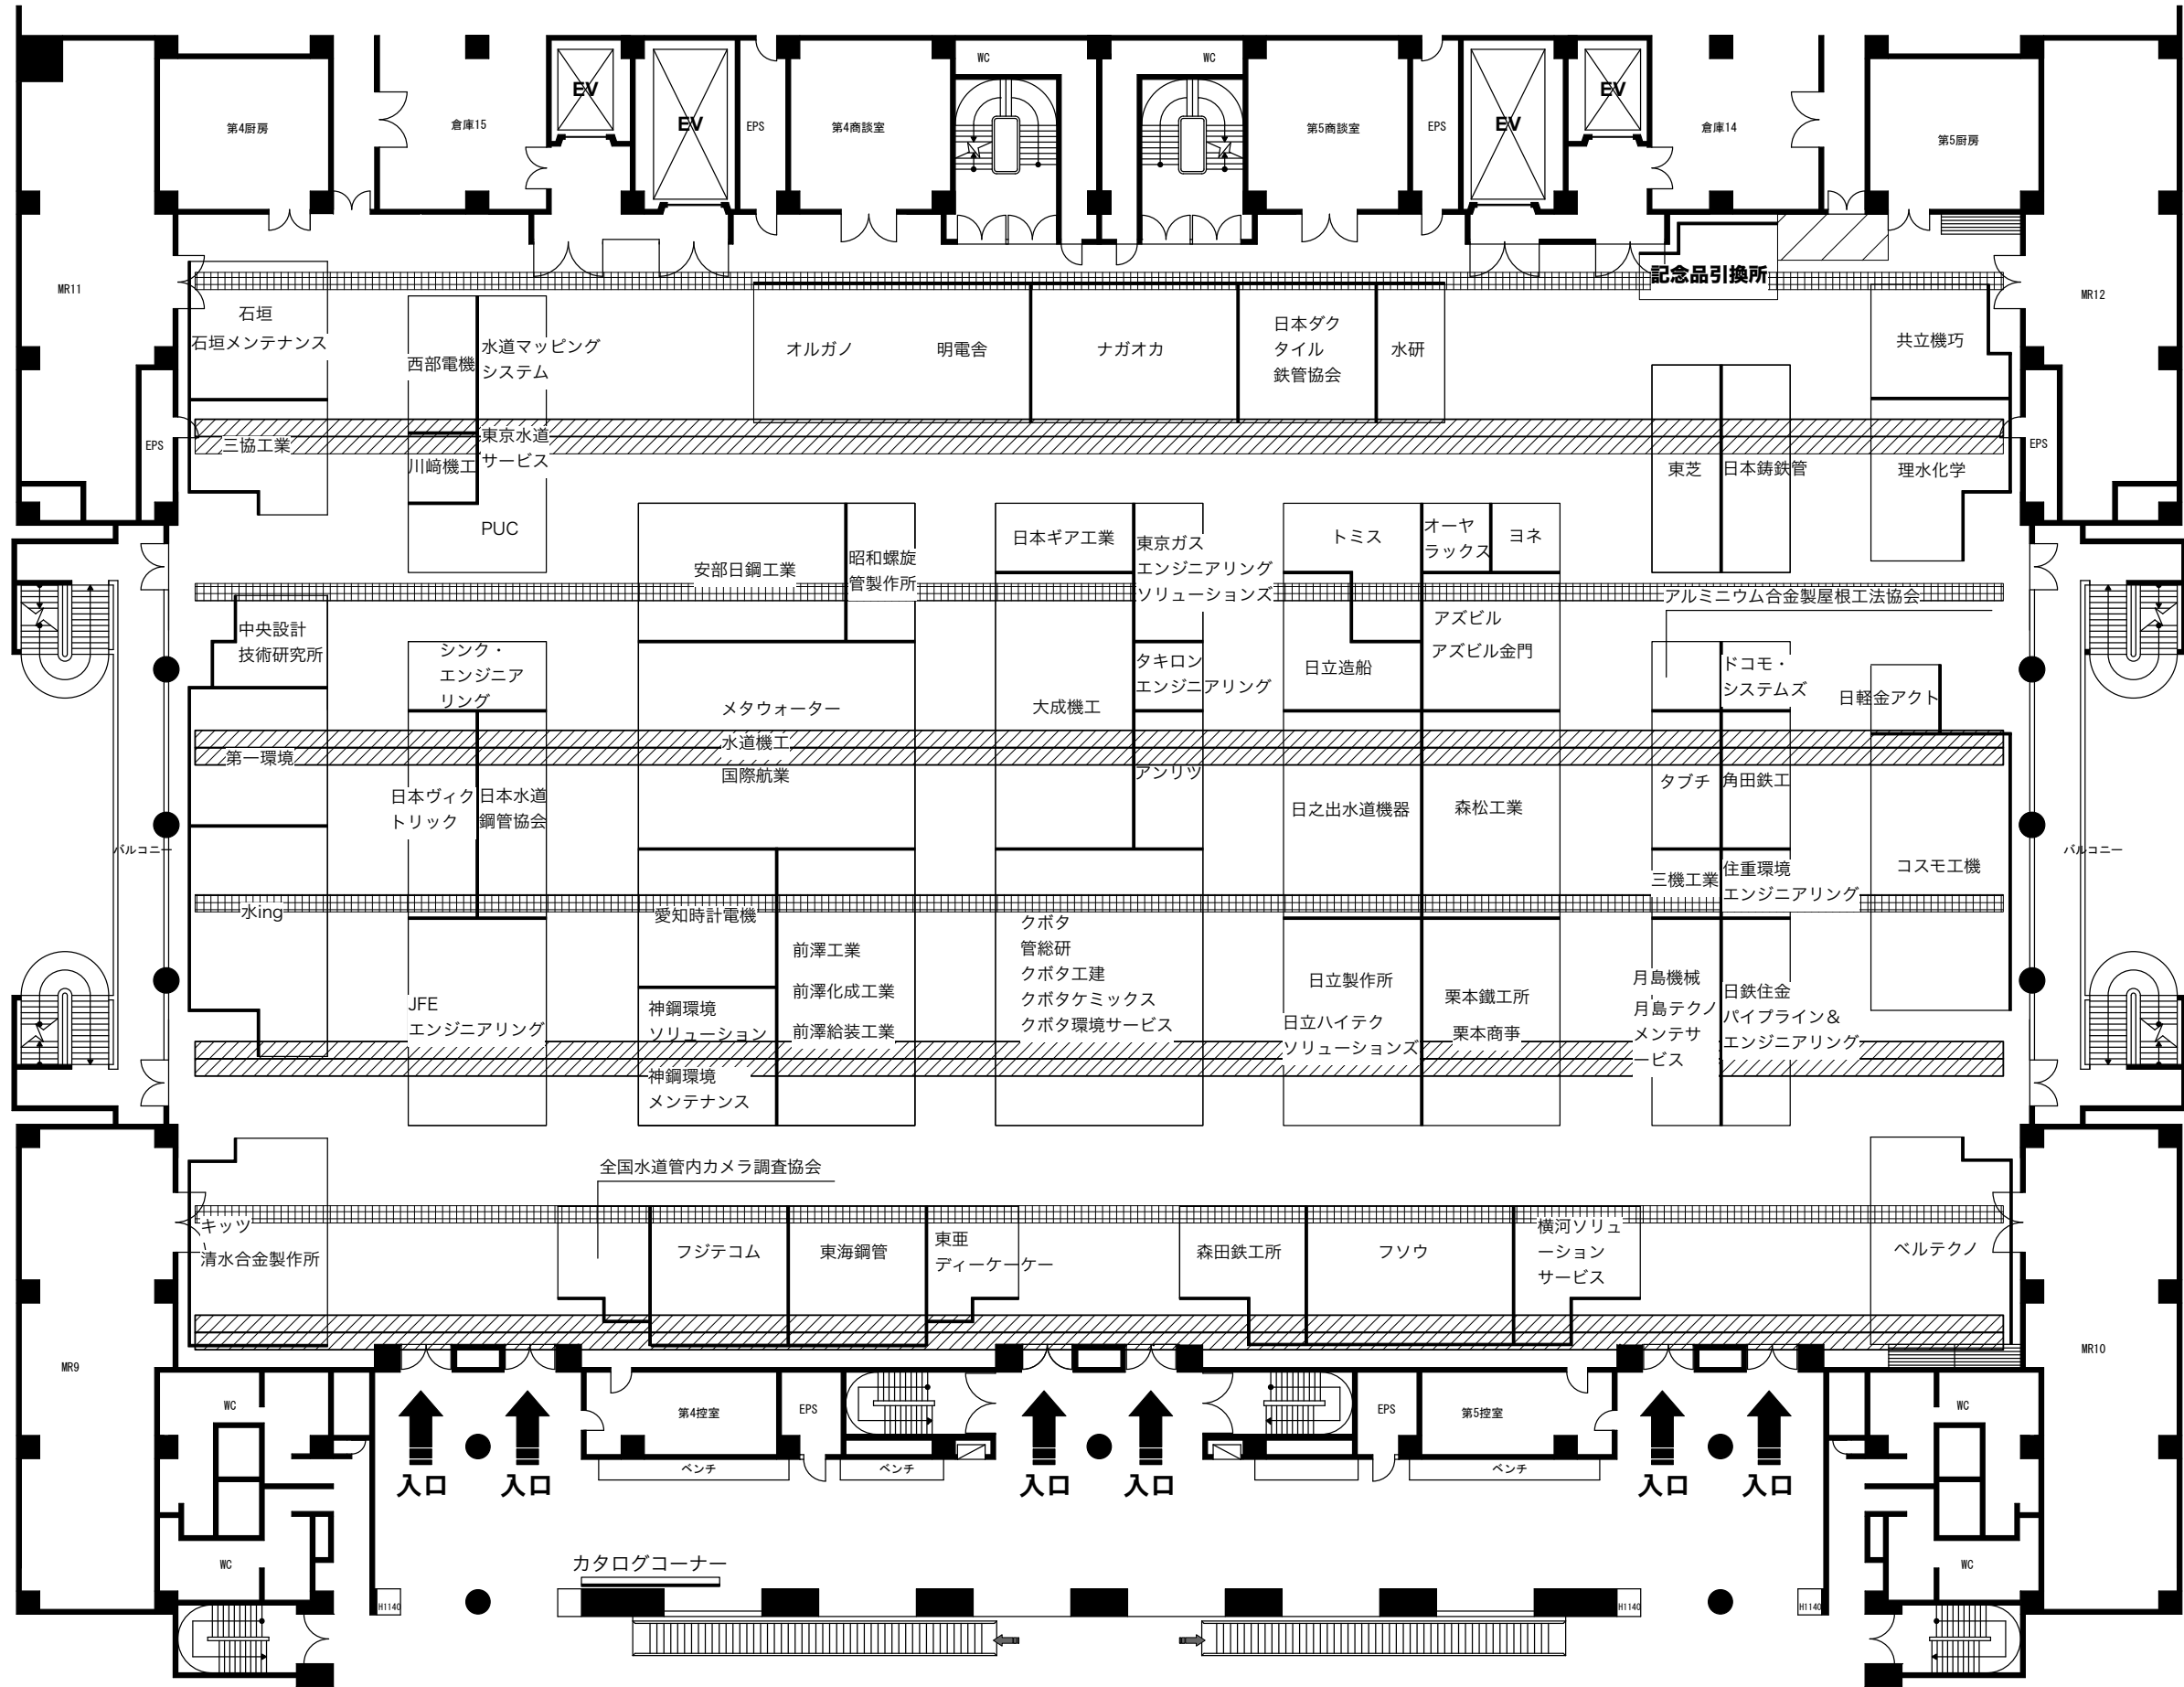

凡例

給排水ガス

電気

MR11

MR12

EPS

EPS

バルコニー

バルコニー

MR9

MR10

入口

入口

入口

入口

入口

入口

H1140

H1140

H1140

H1140