

水 団 連 発 第 25 号
令和 3 年 7 月 12 日

会 員 各 位

一般社団法人 日本水道工業団体連合会
会 長 木 股 昌 俊
専務理事 宮 崎 正 信

2021 仙台水道展出展募集のご案内について
(日本水道協会 全国会議併設)

会員の皆様におかれましては、益々ご清栄のことと心からお慶び申し上げます。また、平素から当連合会に格別のご高配を賜り、厚く御礼申し上げます。

さて、令和 2 年 11 月に宮城県仙台市において予定されておりました水道展につきましては新型コロナウイルスの感染拡大防止から、開催を中止いたしました。6 月 24 日に改めて日本水道協会より令和 3 年度仙台水道総会・研究発表会開催が正式に発表されました。それに併せて当連合会も本年 12 月 1 日から 3 日間、宮城県仙台市におきまして「仙台水道展」を開催いたしますので、ご案内申し上げます。

水道展会場は、仙台空港から北西へ 6.3km、JR 仙台駅から西へ 1.3km、に位置する「仙台国際センター」での開催となります。

この会場は、仙台駅より地下鉄東西線で 3 つ目の「仙台国際センター駅」を挟んで、「日水協全国会議場」の会場となる「会議棟・展示棟」と水道展を開催する「せんだい青葉山交流広場・駐車場」で構成されています。日水協全国会議場へは徒歩 2 分。展示会場との距離は約 150m です。

つきましては、別添の「仙台水道展出展者募集要項」をご覧ください、出展につきましてもご検討をいただきたいと思います。

※ なお、募集にあたり今後の新型コロナウイルスの感染状況から、出展募集後に中止や変更となることもありますので、予めご了解の上、ご検討ください。

2021 仙台水道展出展募集要領

【日本水道協会 全国会議 併設】

1 開催場所

仙台国際センター「せんだい青葉山交流広場・駐車場」約 10,000 m²
〒980-0856 仙台市青葉区青葉山無番地

(交通) 仙台駅から タクシーで7分、
市営地下鉄東西線 国際センター駅まで5分
仙台空港から タクシーで約50分

(参考) 日水協全国会議

総会・研究発表会場 昼食会場等 「仙台国際センター会議棟・展示棟」



2 開催期間

令和3年12月1日(水)～3日(金)の3日間

3 開催時間

12月1日(水) 9時30分～17時

12月2日(木) 9時～16時30分

12月3日(金) 9時～14時

注) 仙台市日没時間 16時17分

(参考) 日本水道協会全国会議スケジュール (総会・研究発表会)

日 程	日本水道協会全国会議開催内容	
12月1日(水) 10:00~12:00	開会式・表彰式 水道イノベーション賞 事例発表会	
13:00~17:30	総会議案 次年度開催地決定 研究発表会	
12月2日(木) 9:00~12:00	シンポジウム テーマ 「水道の防災・減災・強靱化」 研究発表会	視 察
13:00~17:30	研究発表会	視 察
12月3日(金) 9:00~16:00	研究発表会 閉会式	視 察

(注) 日本水道協会のスケジュールは予定です。

4 主催

(一社) 日本水道工業団体連合会
後援(予定)

(公社) 日本水道協会、仙台市水道局、日本水道新聞社、水道産業新聞社

5 展示会場

(1) 会場概観

今年の仙台水道展は、【杜の都 仙台】を代表する広瀬川と青葉山の緑に囲まれ、美術館や博物館、東北大学のキャンパスが併設し学術文化振興などコンベンションの拠点となる「仙台国際センター」が会場となります。

この会場は、仙台駅より地下鉄東西線で3つ目の「仙台国際センター駅」を挟んで、「日水協全国会議場」の会場となる「会議棟・展示棟」と水道展を開催する「せんだい青葉山交流広場・駐車場」で構成されています。日水協全国会議場へは徒歩2分。展示会場との距離は約150mです。

展示会場は屋外駐車場を使用するため、テント設営による展示会場となります。

地面形態は、アスファルト、インターロッキング、芝生等の混合した地盤です。

(2) 会場面積…約 10,000 m²

(3) 会場設営 (巻末テント概念平面図参照)

①テント設営

●テント

6m×6m (36 m²) テントを基本として、9 m²・18 m²・36 m²・54 m²・72 m²の出展面積に対応します。なお、72 m²のテントは、36 m²を連結した形となりますが、72 m²以上をご希望の場合も 36 m²の連結となります。

例-1) 72 m²+36 m²=108 m² 例-2) 72 m²+36 m²+36 m²=144 m²

*今回の会場は地下埋蔵物による制限があり、杭打ちの禁止とイエローゾーン内は車両重量込みで3 tまでの重量制限があります。そのため、各テントの固定にはウェイト (H鋼) を使用し固定します。ブースの角には 300mm 角のウェイト (H鋼) をテント支柱元に 7 個設置する予定ですので、各出展者は充分に考慮の上、装飾を行ってください。

(巻末 36 m²テント内 9 m²ブース姿図参照)

②基礎壁面

間仕切壁面は、背面と隣接ブースとの間仕切に木工ベニヤパネルを設置します。表具はありません。壁面の高さは H2500 となります。

ブース内の装飾の高さは、基礎壁面の高さ以内に制限します。

パラペットの高さ制限は全て 4 m 迄とします。

③電気工事

屋外での開催となるため、電源は発電機により各出展ブースへ供給いたします。

④給排水設備工事

給排水設備を希望される出展ブース迄配管いたします。但し、会場設備の条件により給排水可能な場所を限定する場合があります。なお、配管ルートは単線化いたしますので、必ず事前にお申込くださいますようお願いいたします。事後の追加申込は出来ませんのでご注意ください。

6 出展面積

申込面積は下表が基本となります。

種 類	面 積 (㎡)
36 ㎡テント (6m×6m)	9・18・36・54・72～

申込面積は、事後、配置数の関係で多少の面積変更をお願いする場合がありますので、予めご了承ください。

7 留意事項

(1) 出展ブースの企画に関して

●ブース面積

会場面積は約 10,000 ㎡あり、ブースの総面積は約 3,300 ㎡を見込んでおります。

●床面制限荷重

地下埋蔵物により、搬入通路の左側（イエローゾーン）は 1 t / ㎡です。1 t 以上の出展物は荷重が一点に集中しないようコンパネ材などを敷いて荷重を分散させてください。搬入通路の右側（ピンクゾーン）については 5 t / ㎡迄となっております。

●給排水設備を利用される出展ブースについて

水道展会場の給排水管は通路上への露出配管となります。そのため、給排水設備の使用を希望される出展者の展示場所を限定する場合があります。

●共同申し込み

例年、出展申し込み終了後に他の出展ブースとの共同配置や隣接配置を希望される事例がございます。このようなブース配置をご希望の際は、申込時に希望出展者による共同申込をお願いいたします。

●車両展示による出展

車両展示での出展を希望される場合は、車両展示を希望する旨を出展申込書に記載してください。配置場所につきましては、重量制限の関係で希望に添えない場合もありますので、ご了解ください。

(2) 出展会場の設営・使用に関して

●作業日時

*作 業 日 設営…11月28日（日）、29日（月）、30日（火）

撤去…12月3日（金）、4日（土）

***作業時間**

- ・11月28日（日）13：00～20：00
- ・11月29日（月）8：00～20：00
- ・11月30日（火）8：00～20：00
- ・12月3日（金）14：00～22：00 ※撤去開始時間は予定です。
- ・12月4日（土）8：00～12：00迄
- ・全日とも22時を超える作業は出来ません。（22:00 完全退場）

●強風対策

水道展会場は、強風が吹くことがありますので、各ブースを「トラス構造」や「ウェイト」等による補強等の強風対策をご検討ください。

（杭は打てません。）

●防寒対策

大型ストーブ等の暖房機器（外用ジェットヒーター、テント内のストーブ）については、募集後の出展マニュアルでレンタル備品として紹介します。

●高さの制限（装飾）

水道展会場に設営するテント内の制限はH2500、テント外の看板装飾などはH4000迄といたします。

●床面の仕上げ

展示会場地面は、アスファルト、インターロッキング、芝生等です。装飾作業の際にご対応いただくようお願いいたします。

●火気など危険物

実演などに伴う火気や危険物の持ち込みは、原則禁止となっております。持ち込みの際は、消防署への届出・許可が必要となります。

●喫煙所

喫煙は所定の仮設喫煙所にてお願いいたします。

●インターネット回線

業務に使用するインターネット回線を確保するには、別途に回線契約が必要となります。

●マイク設備

混線回避のため、マイク設備は有線マイクが原則となっております。

(3) 搬入・搬出について

●運搬方法

ブース付近まで車両の乗り入れについては可能ですが、3 tを超える車両については重量制限の関係上、荷捌場を設けさせていただき、そこでの荷下ろし、積み込みになります。そこからは手運び・台車が主体となります。従って、荷下ろし場に関しては車両を制限させていただく場合があります。

●フォークリフト、ラフターの使用について

地盤に重量制限があるため、フォークリフト、ラフターによる搬入・搬出は指定業者に限定させていただきます。

●ユニックの使用について

ユニック車の使用については、搬入通路迄となります。(車両共3 t迄)

●搬入出口について

車両の出入口は1箇所となっております。高さ制限等はございませんが、車両の移動はスタッフの誘導に従ってください。

●搬入・搬出の時間・順番

会場の混雑を避けるため搬入・搬出の時間・順番を指定する場合がございます。詳細は後日ご案内いたします。

●待機駐車場、装飾、製品搬入に関して

装飾、製品搬入搬出トラック及び一般車両(乗用車・ワンボックスカー等)については、主催者側が待機駐車場を確保する予定です。

●製品搬入・搬出について…指定業者について

今回の搬入・搬出においてフォークリフト、ラフターの使用を指定業者に制限していることから、スムーズに作業が進むようトラックでの搬入につきましても、極力物流指定業者へのご依頼をお願いいたします。

●車両の入退場…搬入・搬出証について

従前どおり「搬入・搬出証」のない車両は進入できません。

8 展示ブースの概算単価(税込)

(1) 単価 1 m² : ¥35,000

(2) ブース単価に含まれるもの

◇テント料金

◇ベニヤパネルによる基礎壁面(背面と間仕切面)

◇幹線(一次側)電気工事費(1社100V1.0kwまで)

(3) ブース単価に含まれないもの

- ◇電気工事（幹線電気工事費 1 社 100V1.0kw 超及び 200V 使用分）
（ブレーカーから先の二次側電気工事費）
- ◇給排水設備工事（水道工事）
- ◇ブース内装飾（パラペット、社名、床工事等）
- ◇インターネット回線
- ◇備品など

9 水道展におけるキャンセルの取扱について

- (1) 募集申込後、会場のブース配置が決定し「仙台水道展出展マニュアル」を
発出後、会員の事情により、出展を取りやめた場合、出展費用全額を請求す
る。(100%)
- (2) 新型コロナウイルス感染症の影響により、日本水道協会の総会、研究発表
会が中止となった場合は、仙台水道展は中止となる。この場合、中止が決定し
た日における会場キャンセル料ほか、それまでに要した費用を精査のうえ、出
展者に対して請求する。

【キャンセル料の目安】

- ・令和3年8月31日まで、展示ブース単価の15% (@35,000→@5,250)
- ・令和3年9月30日まで、展示ブース単価の17% (@35,000→@5,950)
- ・令和3年10月31日まで、展示ブース単価の42% (@35,000→@14,700)
- それ以降、展示ブース単価の80%から100%
(@35,000→@28,000 又は@35,000)

なお、キャンセル料は、現時点の目安であり、展示ブース決定後の9月に
発出予定の出展マニュアルに改めて、キャンセル料の目安を提示します。そ
の際、増減する可能性がありますので、留意ください。

10 ブース配置及び出展マニュアルについて

9月に開催予定の広報宣伝委員会で決定し、その後にHP上でブース配置及び
出展マニュアルを公開する予定です。(別途通知)

11 出展者説明会

今回の出展者説明会は新型コロナウイルス感染拡大防止として、WEB開催を
予定しています。(別途通知)

12 各種申込

出展者は、下記について所要事項をご記入のうえ、下記 Fax 又はメールにて、事務局までお申し込みをお願い致します。

- ・ Fax 03-3239-6369
- ・ Mail suidouten@suidanren.or.jp

(A) 出展申込書

- ・ 申込面積、共同出展、給排水設備、車両展示等についてお申し込み願います。

(B) ポスター・リーフレット・会場マップ

◇ポスター(A1)

- ・ 各社 5 枚まで希望する枚数を配布いたします。
- ・ さらにご希望の出展者には有料にて配布いたします。(170 円/枚 税込)

◇リーフレット(A4)

- ・ 水道展出展者には最小申し込みブース 9 m²毎に 20 枚を配布いたします。
- ・ さらにご希望の出展者には有料にて配布いたします。

(1 セット 100 枚単位でお申込ください。1,000 円/セット 税込)

◇会場マップ(A3 二つ折り)

- ・ 仕様 外面…出展者一覧、周辺案内図など

中面…仙台水道展会場マップ

- ・ ご希望の出展者には有料にて配布いたします。(1 セット 100 枚単位でお申込ください。…2,500 円/セット 税込)

(C) 業種別申請書

会場マップは、出展者の業種が識別できるように、各ブースを業種別に色表示したマップといたします。出展企業には下記の業種一覧から希望業種を一つ選択していただき「業種別申請書」に記入のうえご提出願います。

- 1) 管、バルブ
- 2) ポンプ、水処理、下水処理、電機設備(探知機を含む)
- 3) 水質試験器、薬品
- 4) 給排水設備
- 5) 業務委託(システム開発等を含む)

6) 設計・工事

■「業種別申請書」については必ず提出してください。

*提出書類一覧

A	仙台水道展出展申込書
B	ポスター・リーフレット・会場マップ申請書
C	業種別申請書

13 新型コロナウイルス感染症予防について

水団連では、皆様が安心して水道展にご出展いただけるよう、感染対策に万全を期して開催をいたしますが、会場である仙台国際センターの施設利用ガイドライン及び日本水道協会全国会議（仙台開催）の感染予防実施の基本方針に沿って対応いたしますので、ご協力をお願い致します。

【別添参照】

- ・仙台国際センターの施設利用ガイドライン
- ・日本水道協会全国会議（仙台開催）の感染予防実施の基本方針【参考】

14 その他

今後の新型コロナウイルスの感染拡大状況から、出展募集後に中止や変更となる可能性もあります。この場合、別途通知いたします。

15 申込期限 令和3年7月30日（金）

なお、申込期限が今月中となっておりますので、ご注意ください。


一般社団法人 日本水道工業団体連合会
水道展事務局

Tel 03-3264-1654 Fax 03-3239-6369

suidouten@suidanren.or.jp

全景航空写真

※国際センター駅を挟んで北側に水道展会場、南側に仙台国際センター（会議棟・展示棟）

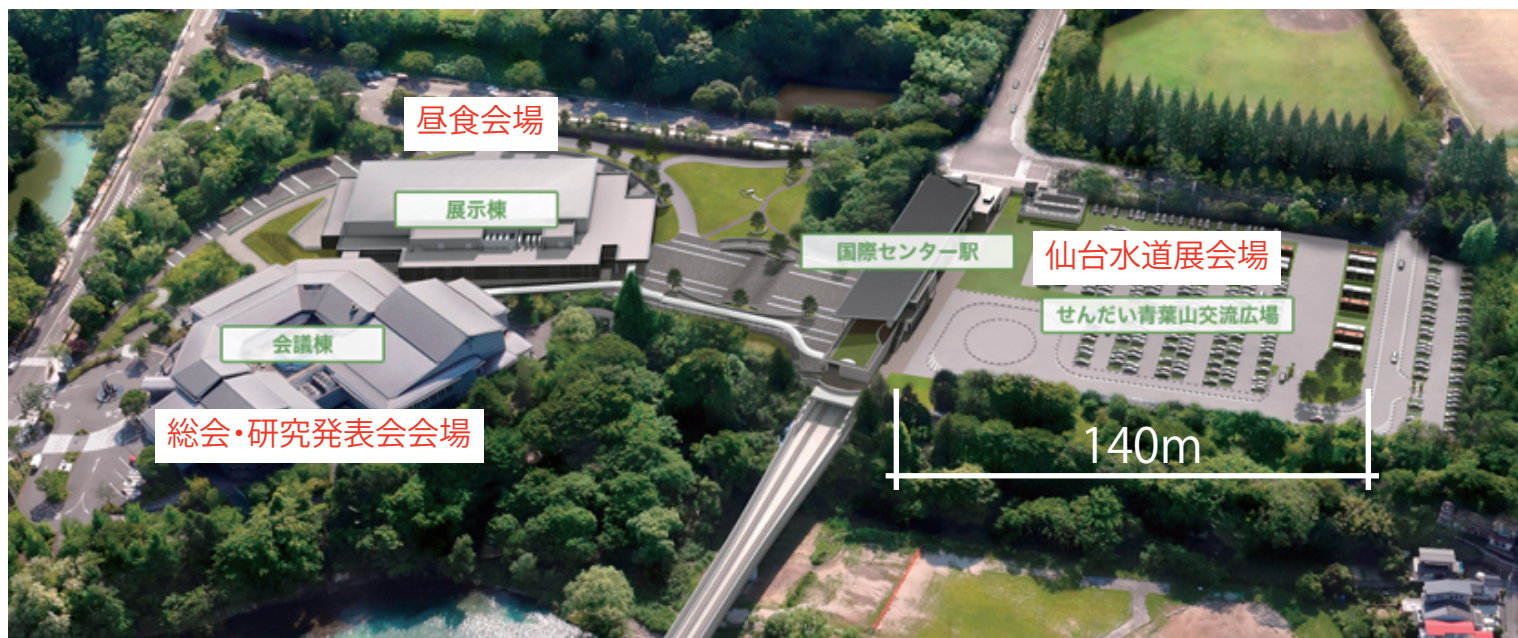

水道展会場

※せんだい青葉山交流広場（駐車場）




仙台水道展ブース概念図

せんだい青葉山交流広場 (A~Cブロック屋外駐車場)
36㎡テント×93棟=3348㎡ (事務局・記念品除く)

合計3348㎡

- 車両重量制限(積載含む)20t
- 車両重量制限(積載含む)3t

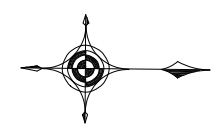

地下鉄東西線
国際センター駅

来場者導線

来場者導線

72㎡	11社	792㎡
54㎡	4社	216㎡
36㎡	49社	1764㎡
18㎡	20社	360㎡
9㎡	24社	216㎡
合計		108社3348㎡


※事務局、記念品36㎡別

SCALE=1:500

※ブース概念図のテント配置については出展状況により変更が生じます。


A

36㎡テント内9㎡ブース平面図

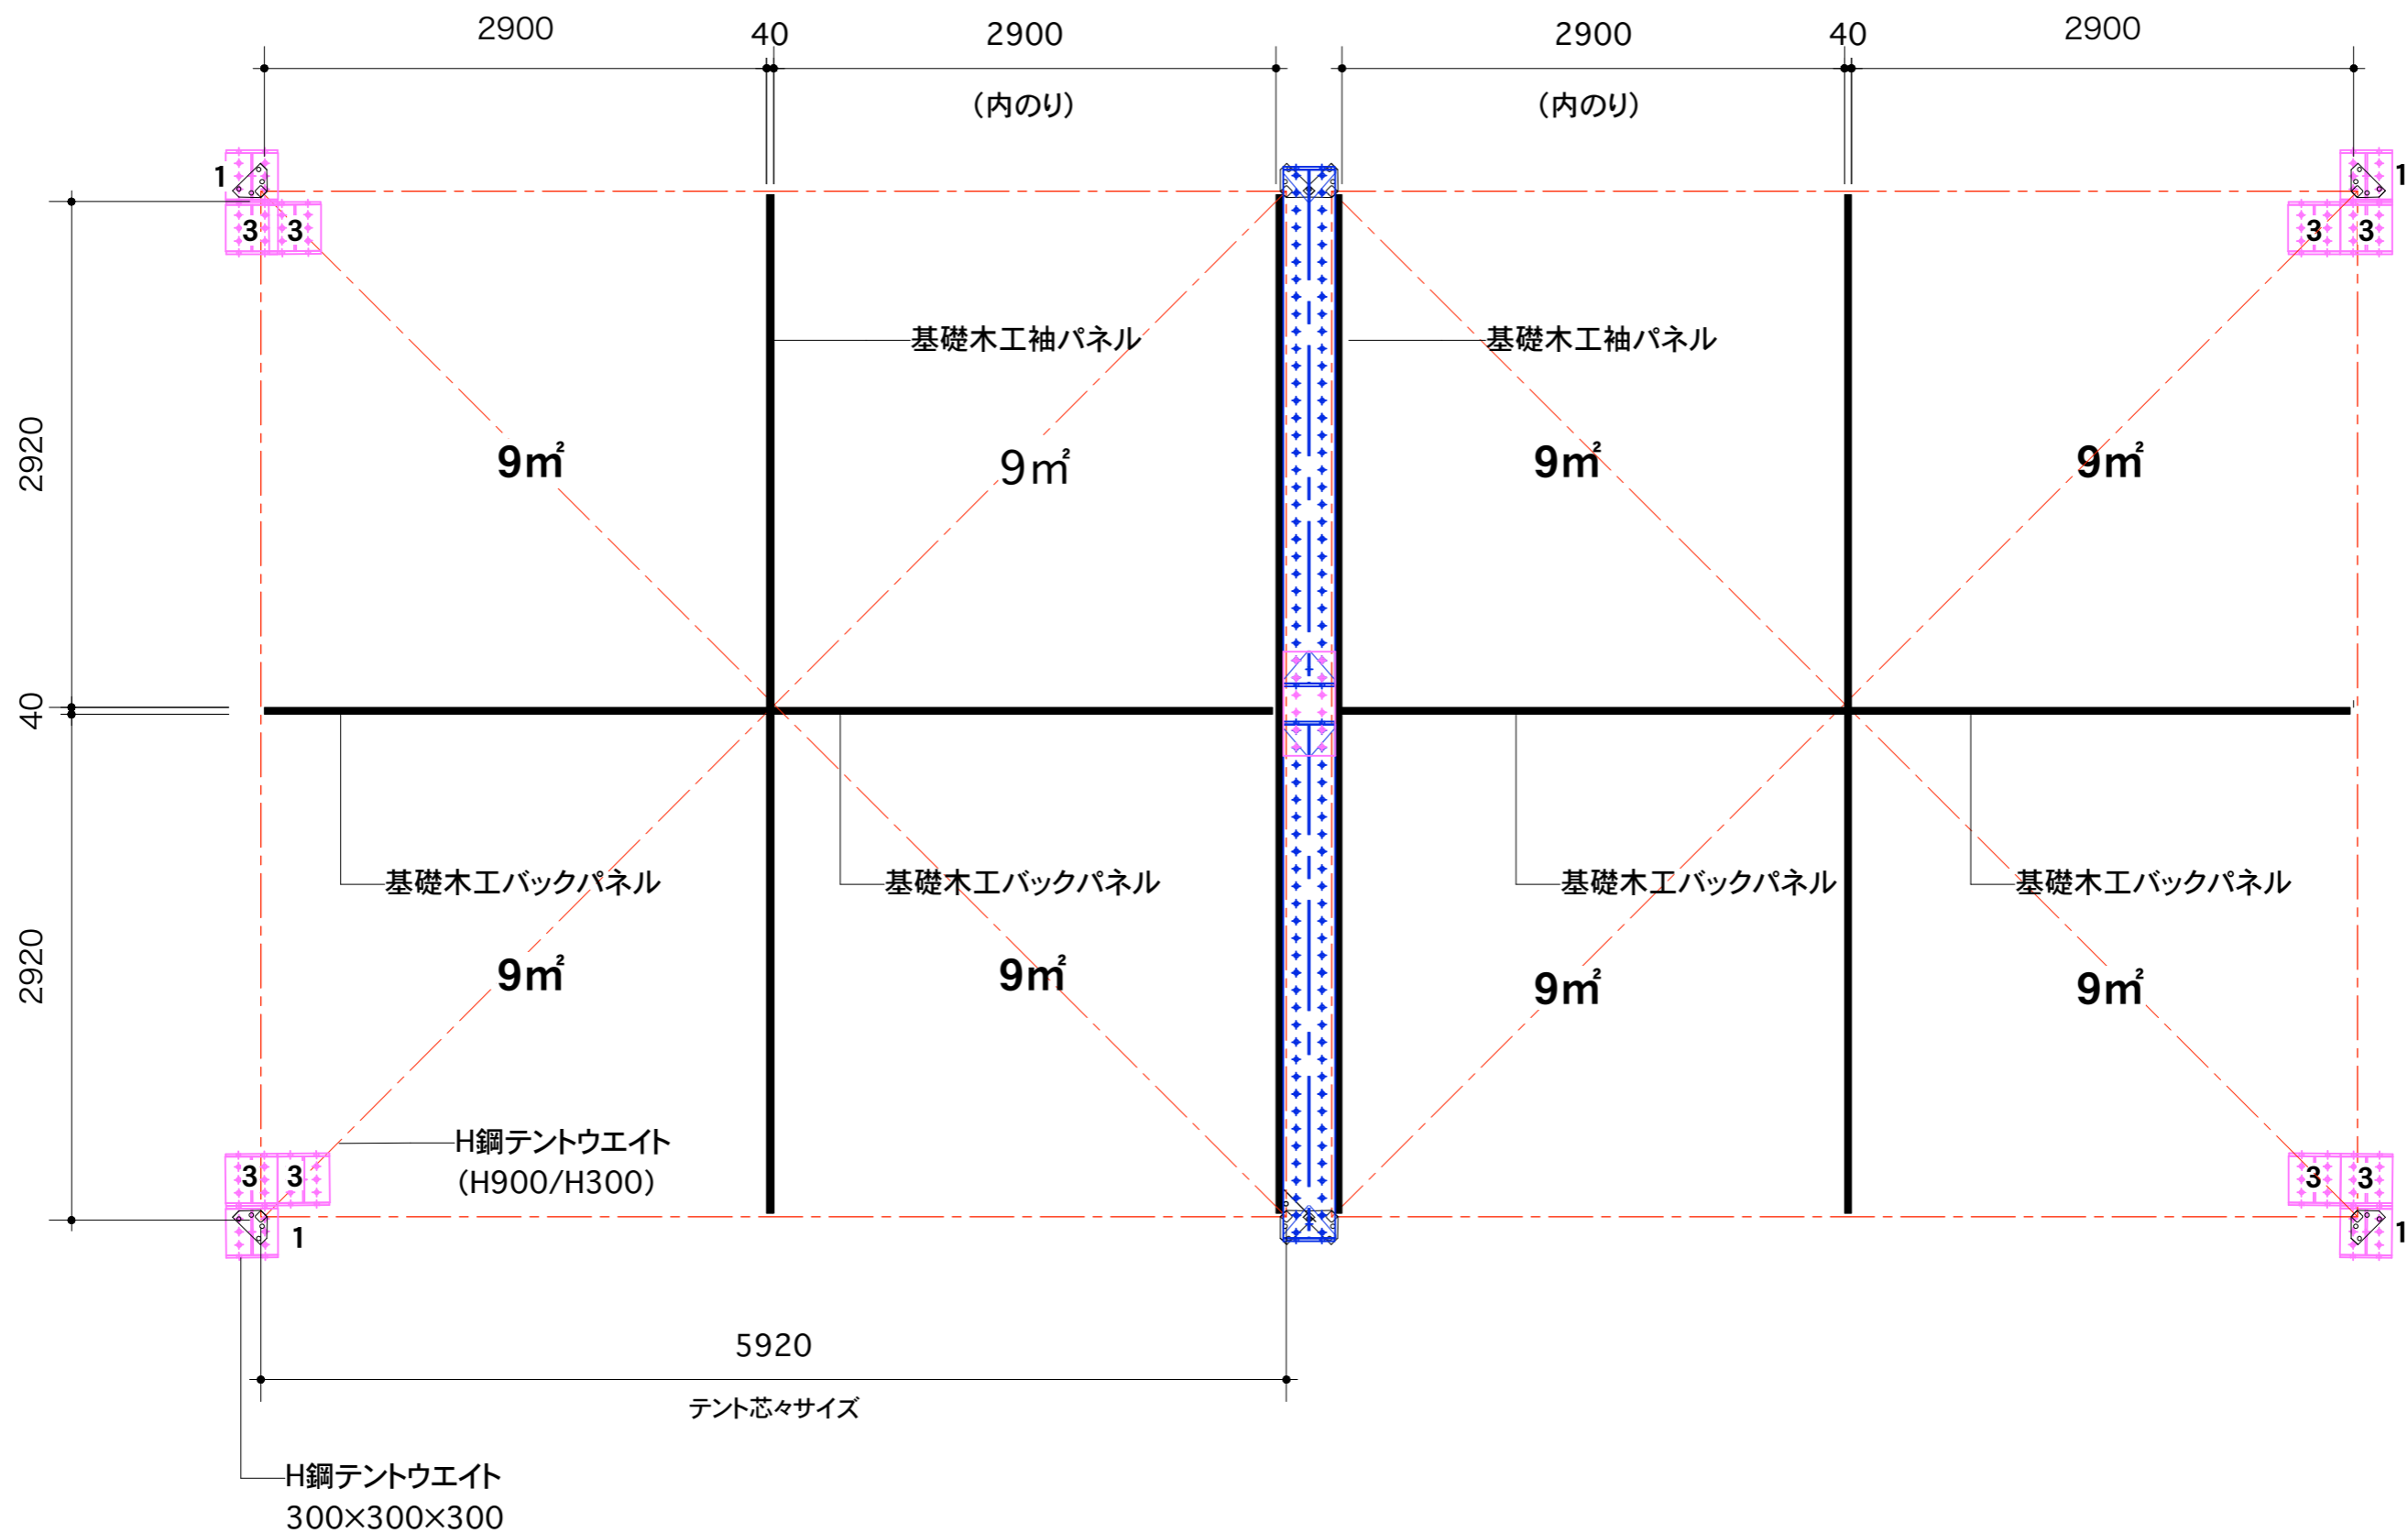


B

36㎡テント内18㎡ブース平面図

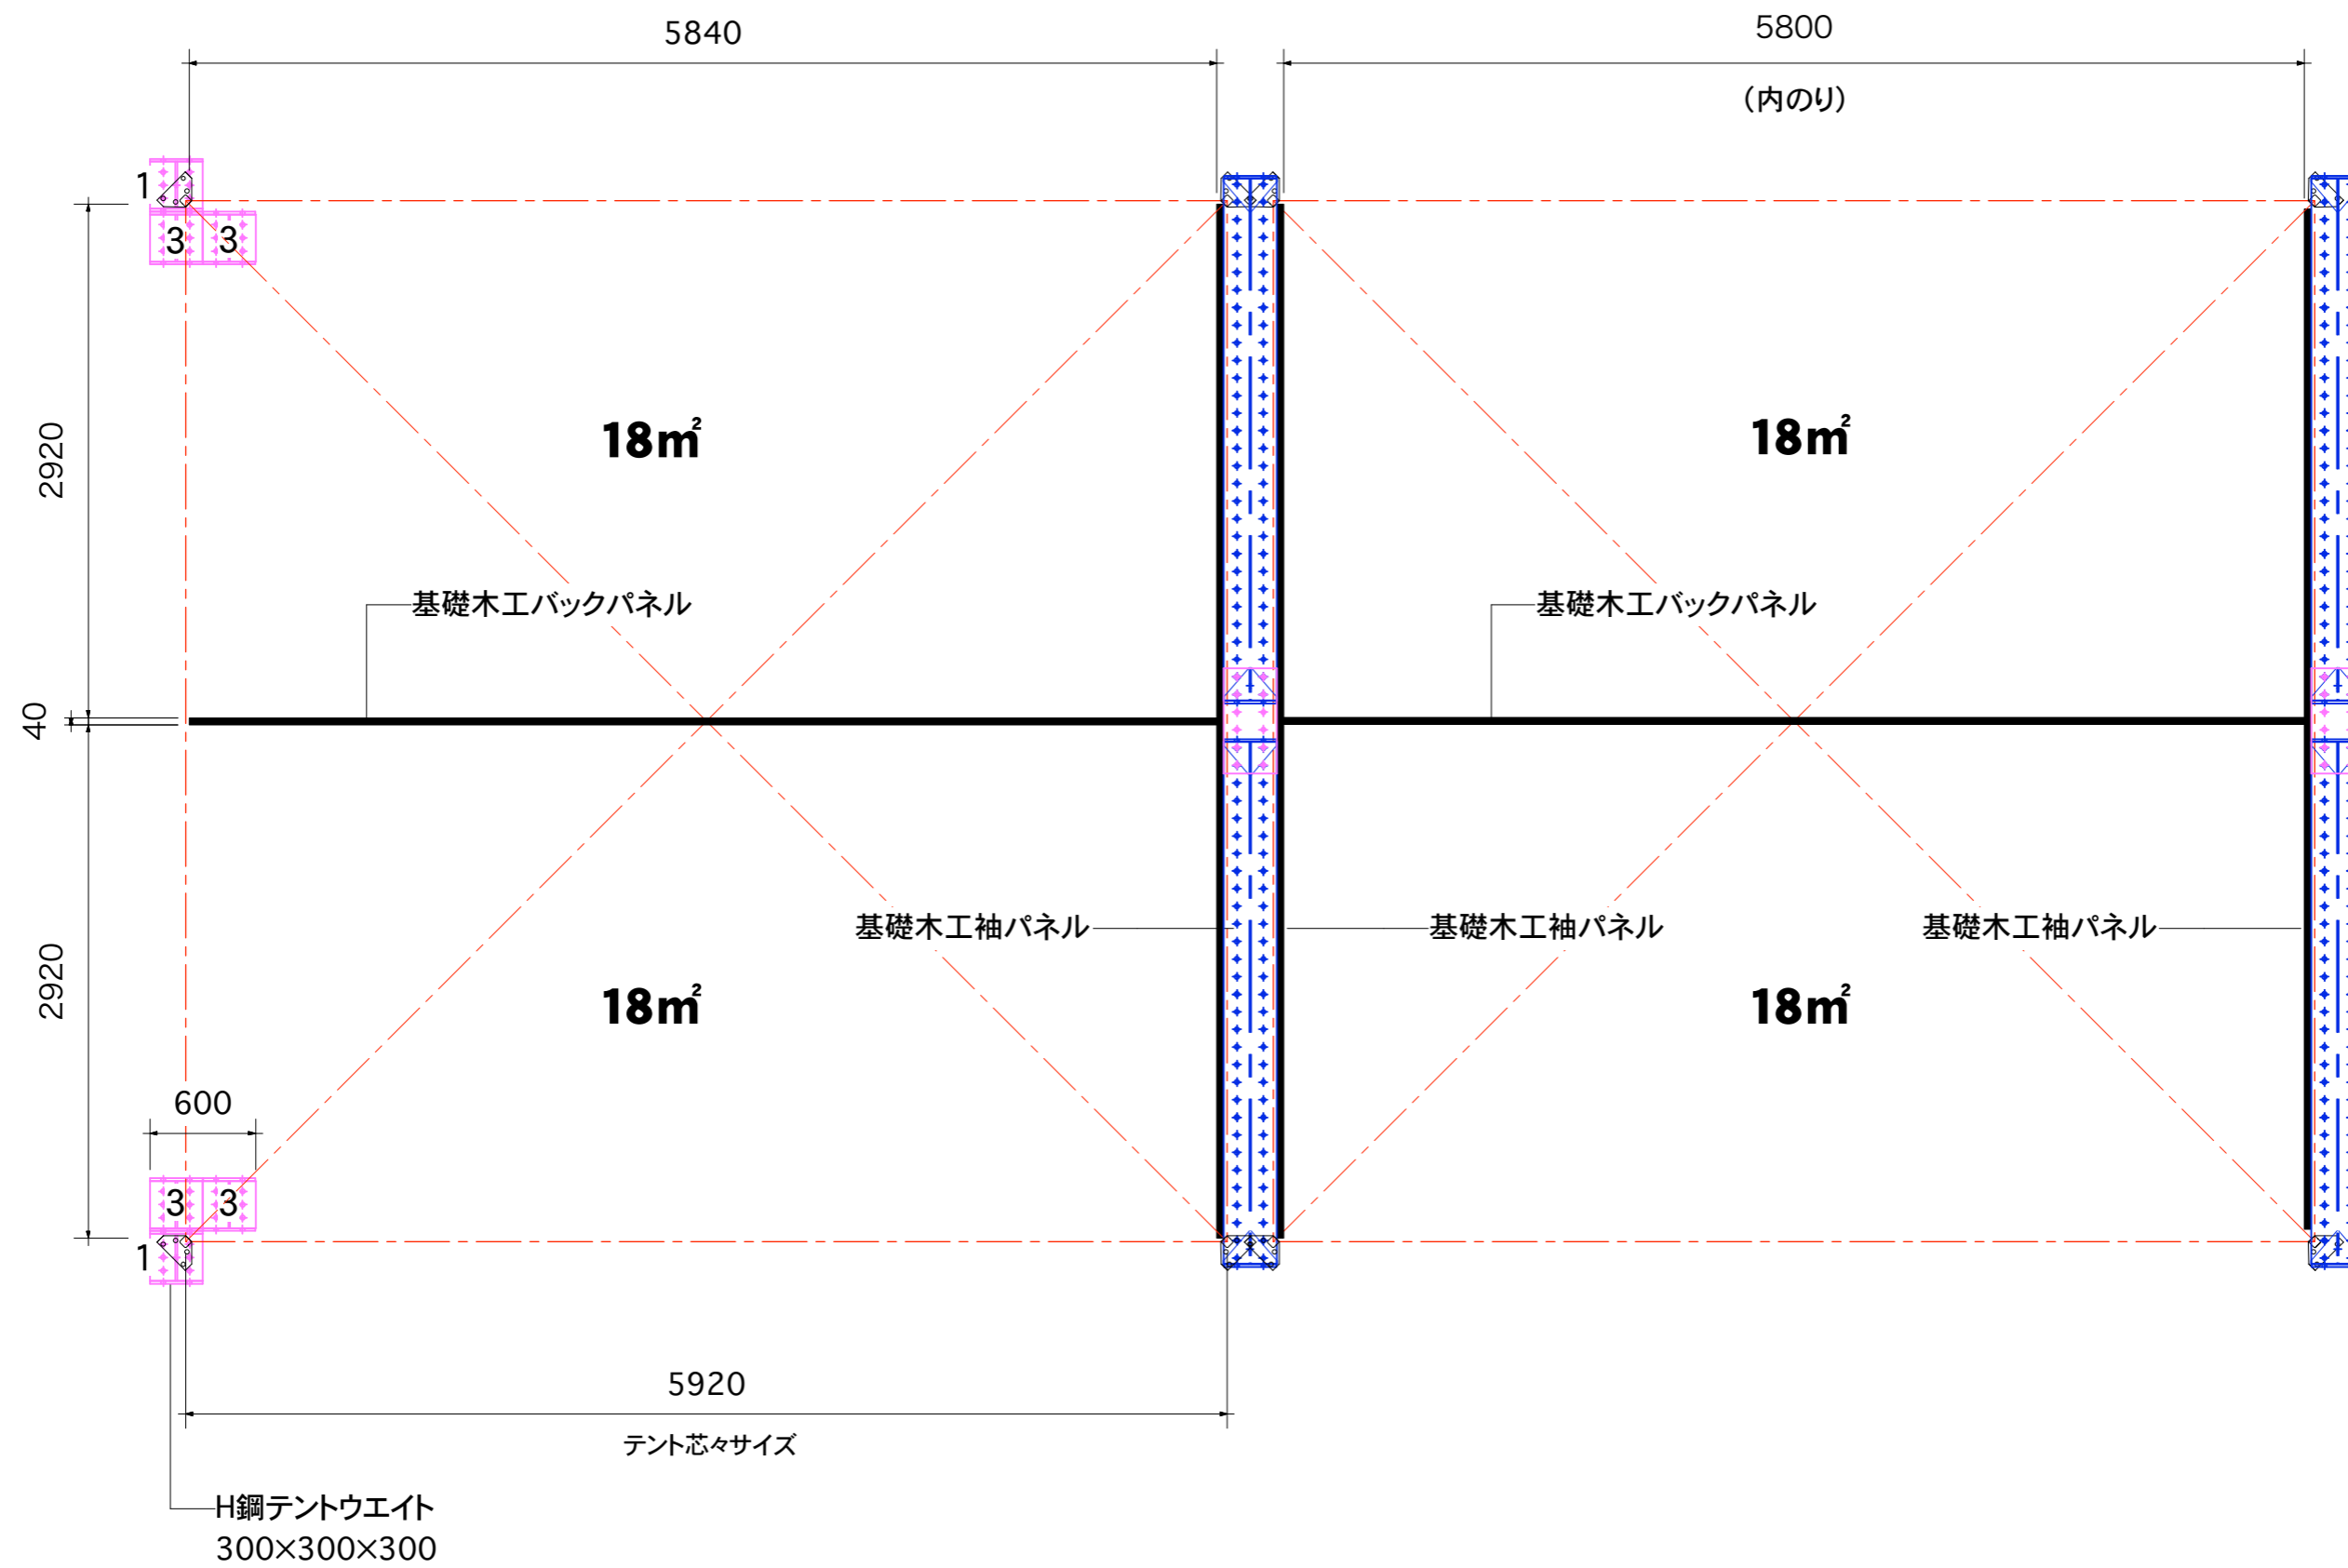

C


36㎡テント内36㎡ブース平面図

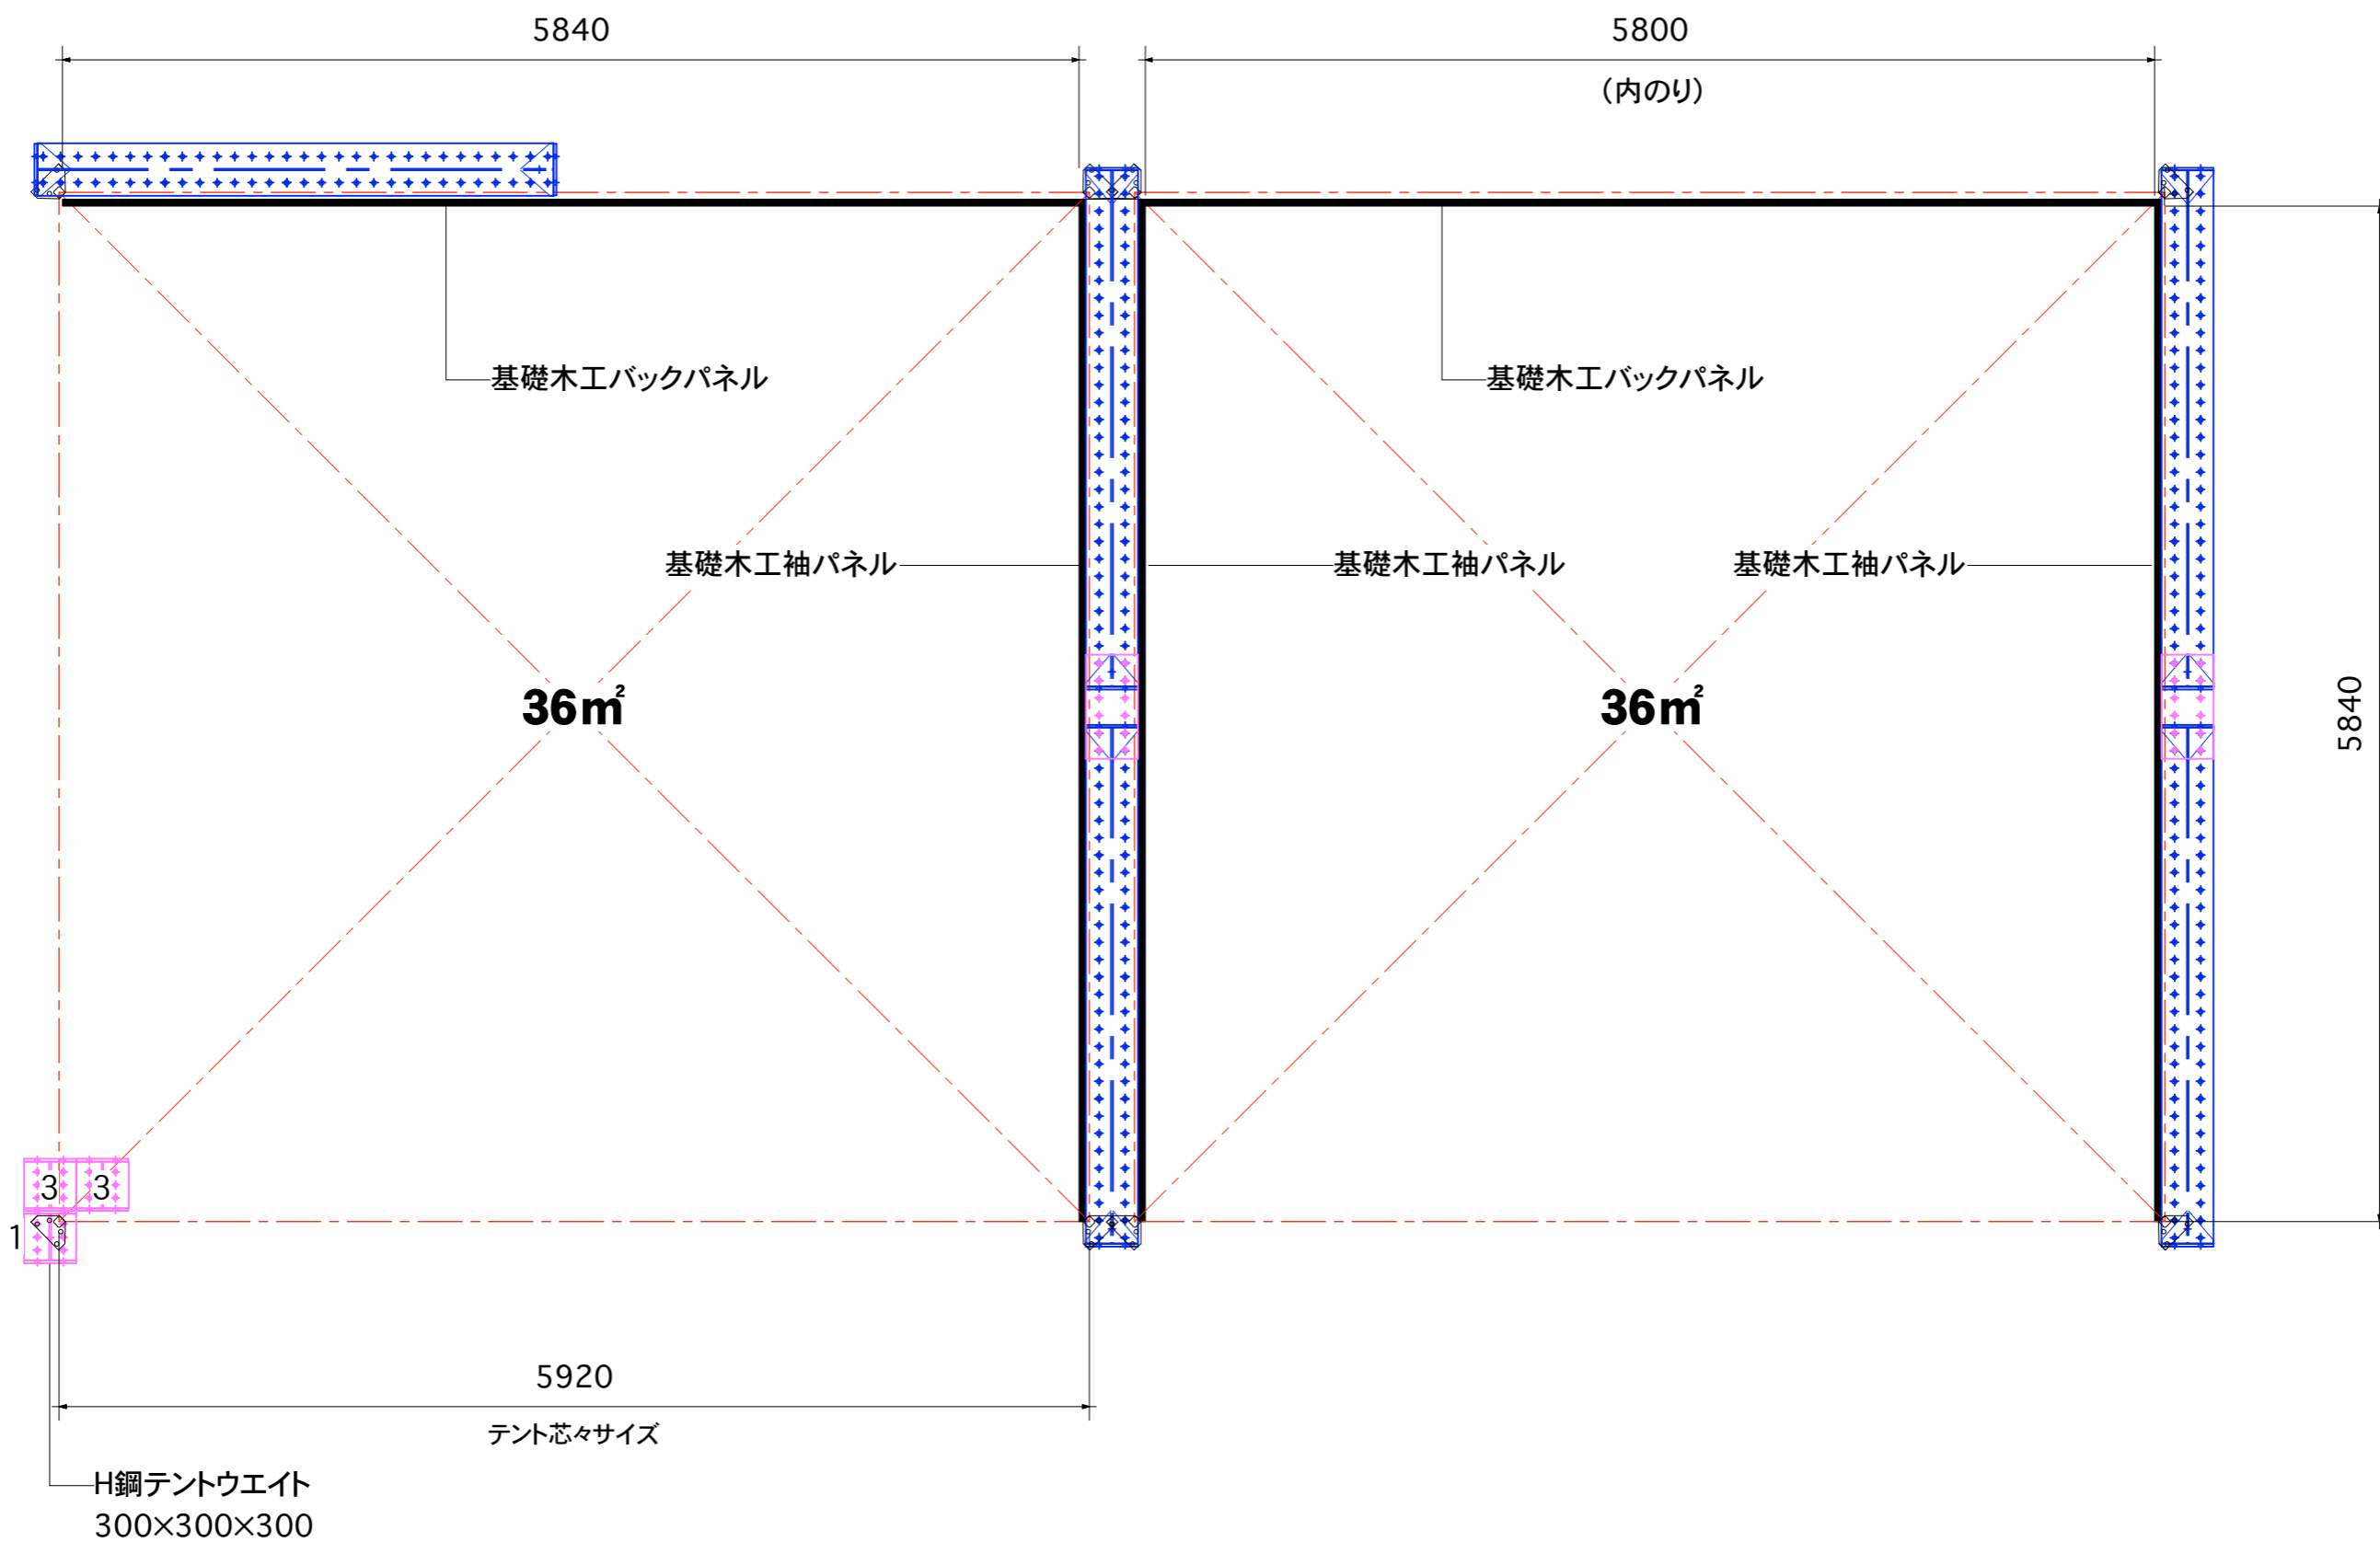

SCALE=1:40
2020.4.10

D


36㎡テント内54㎡・18㎡ブース平面図

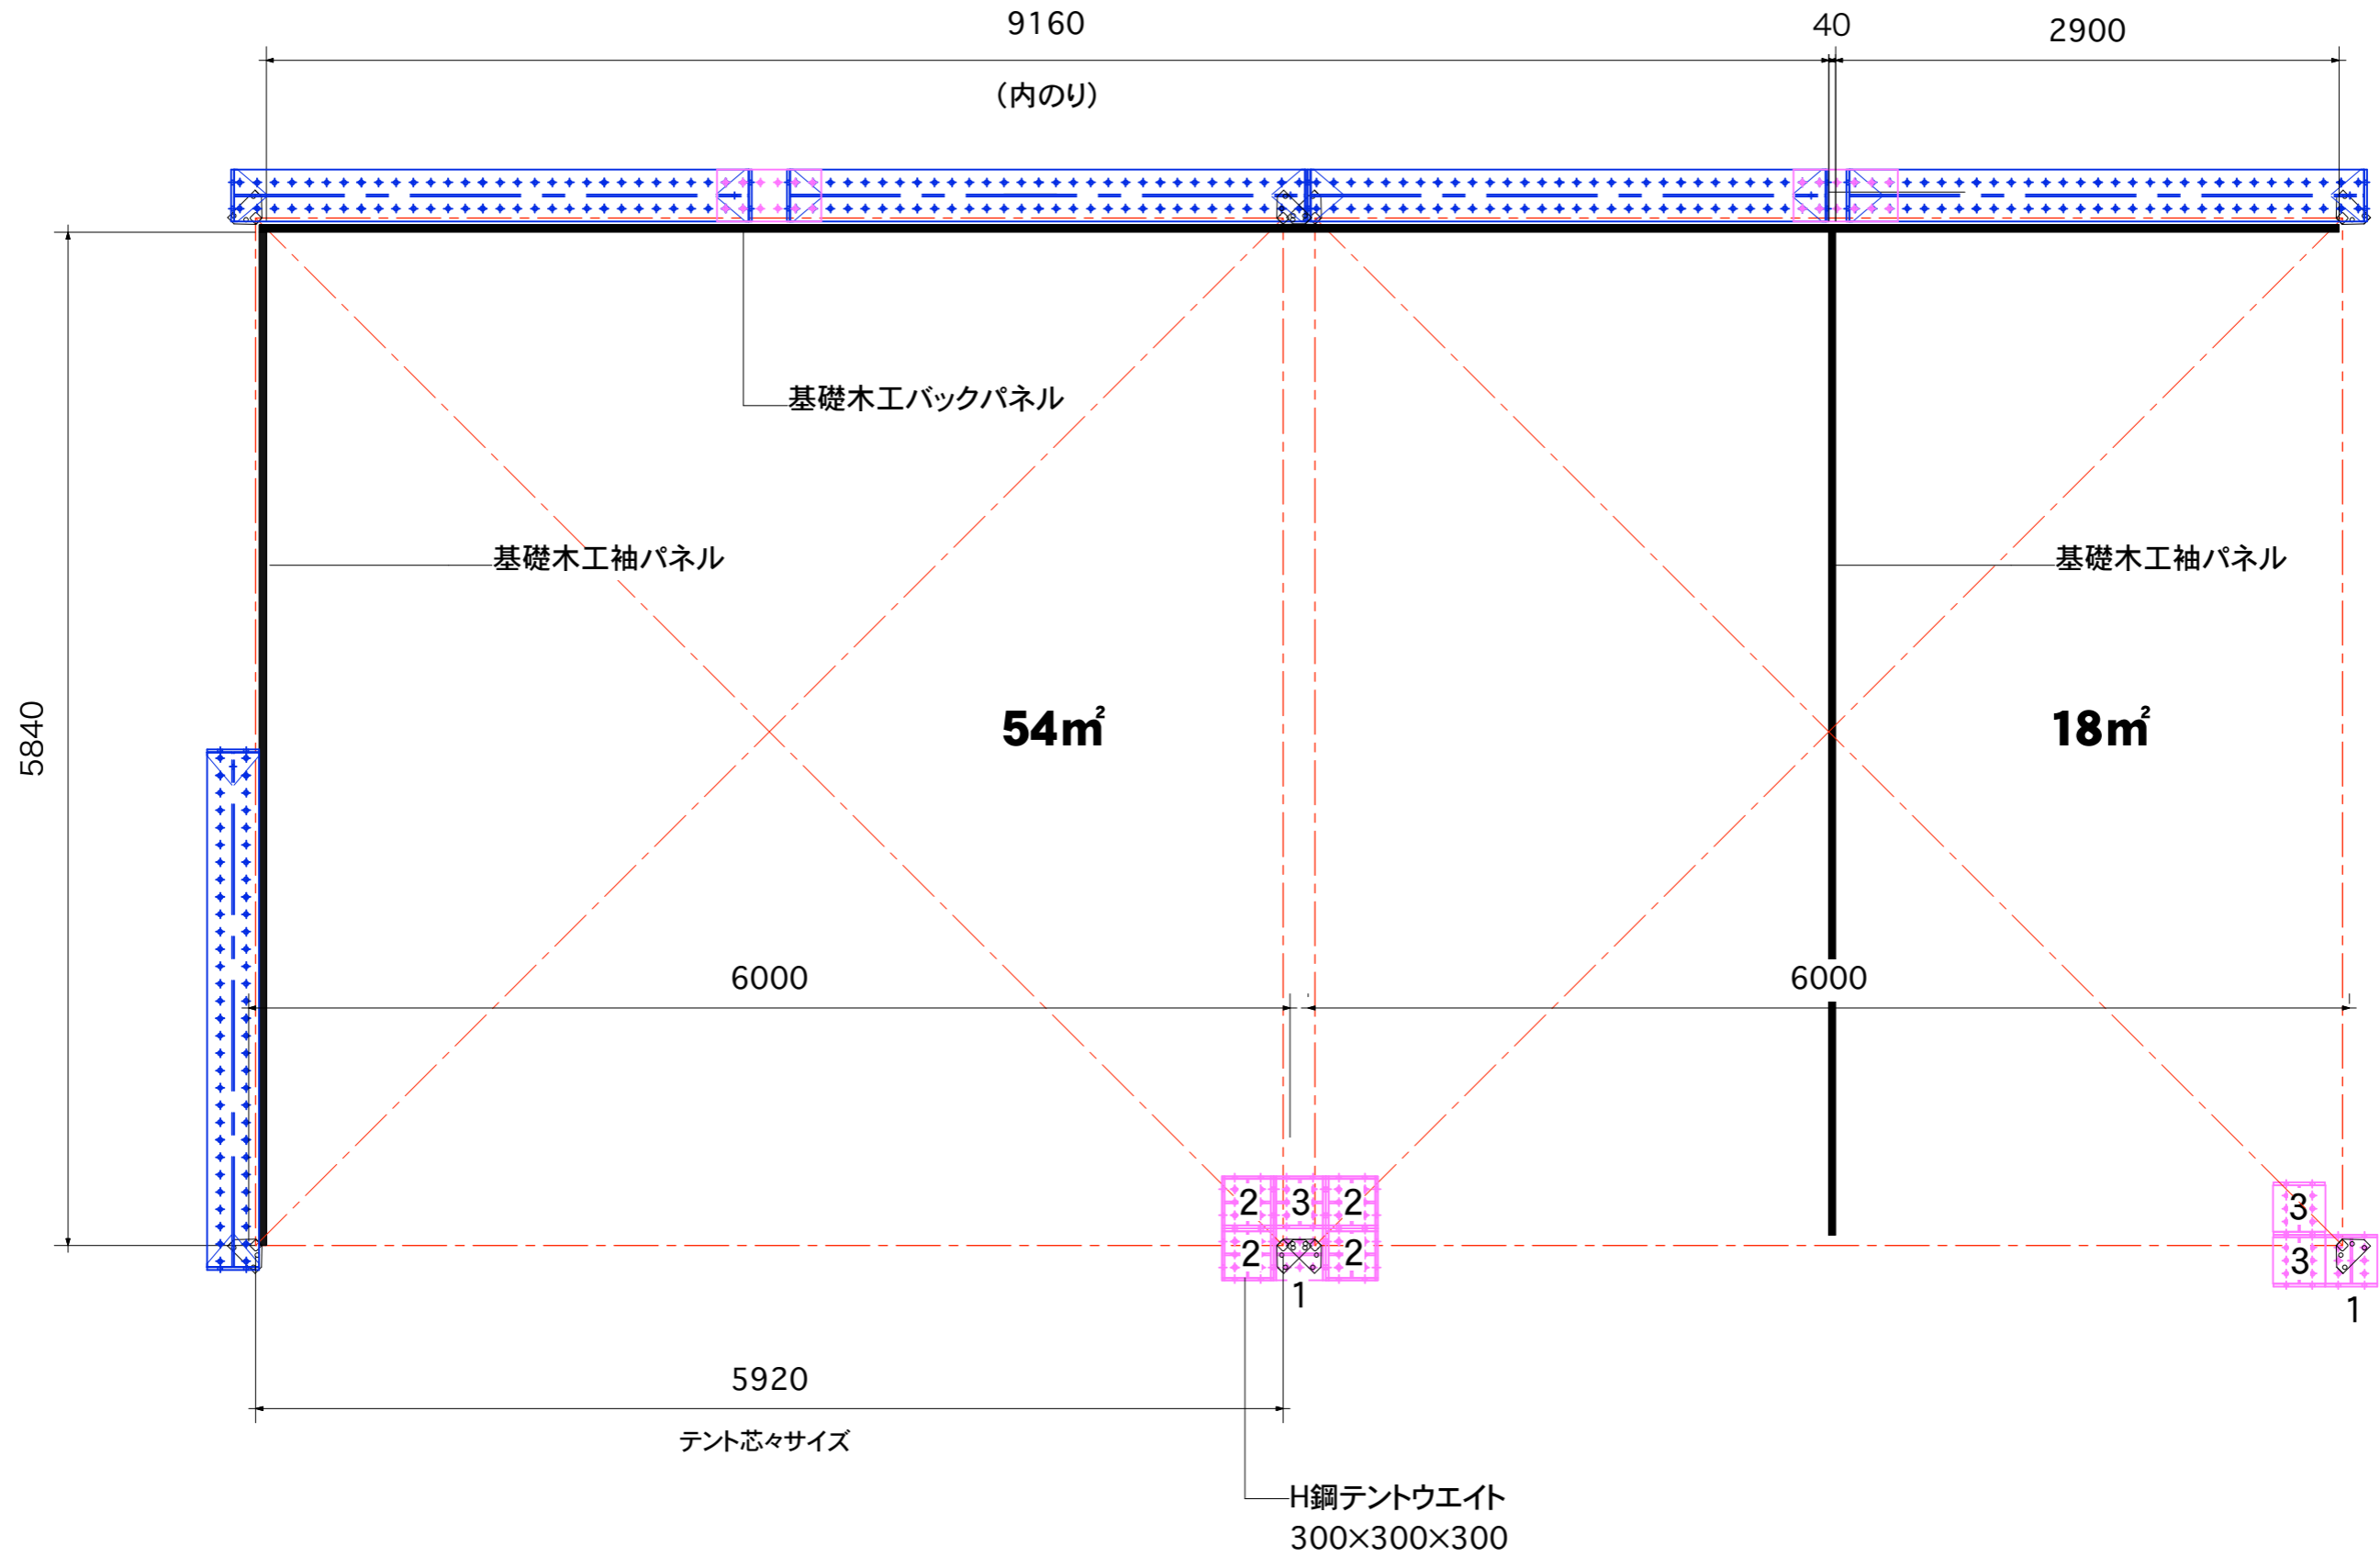


SCALE=1:40
2020.4.10

E


36㎡テント内72㎡ブース平面図

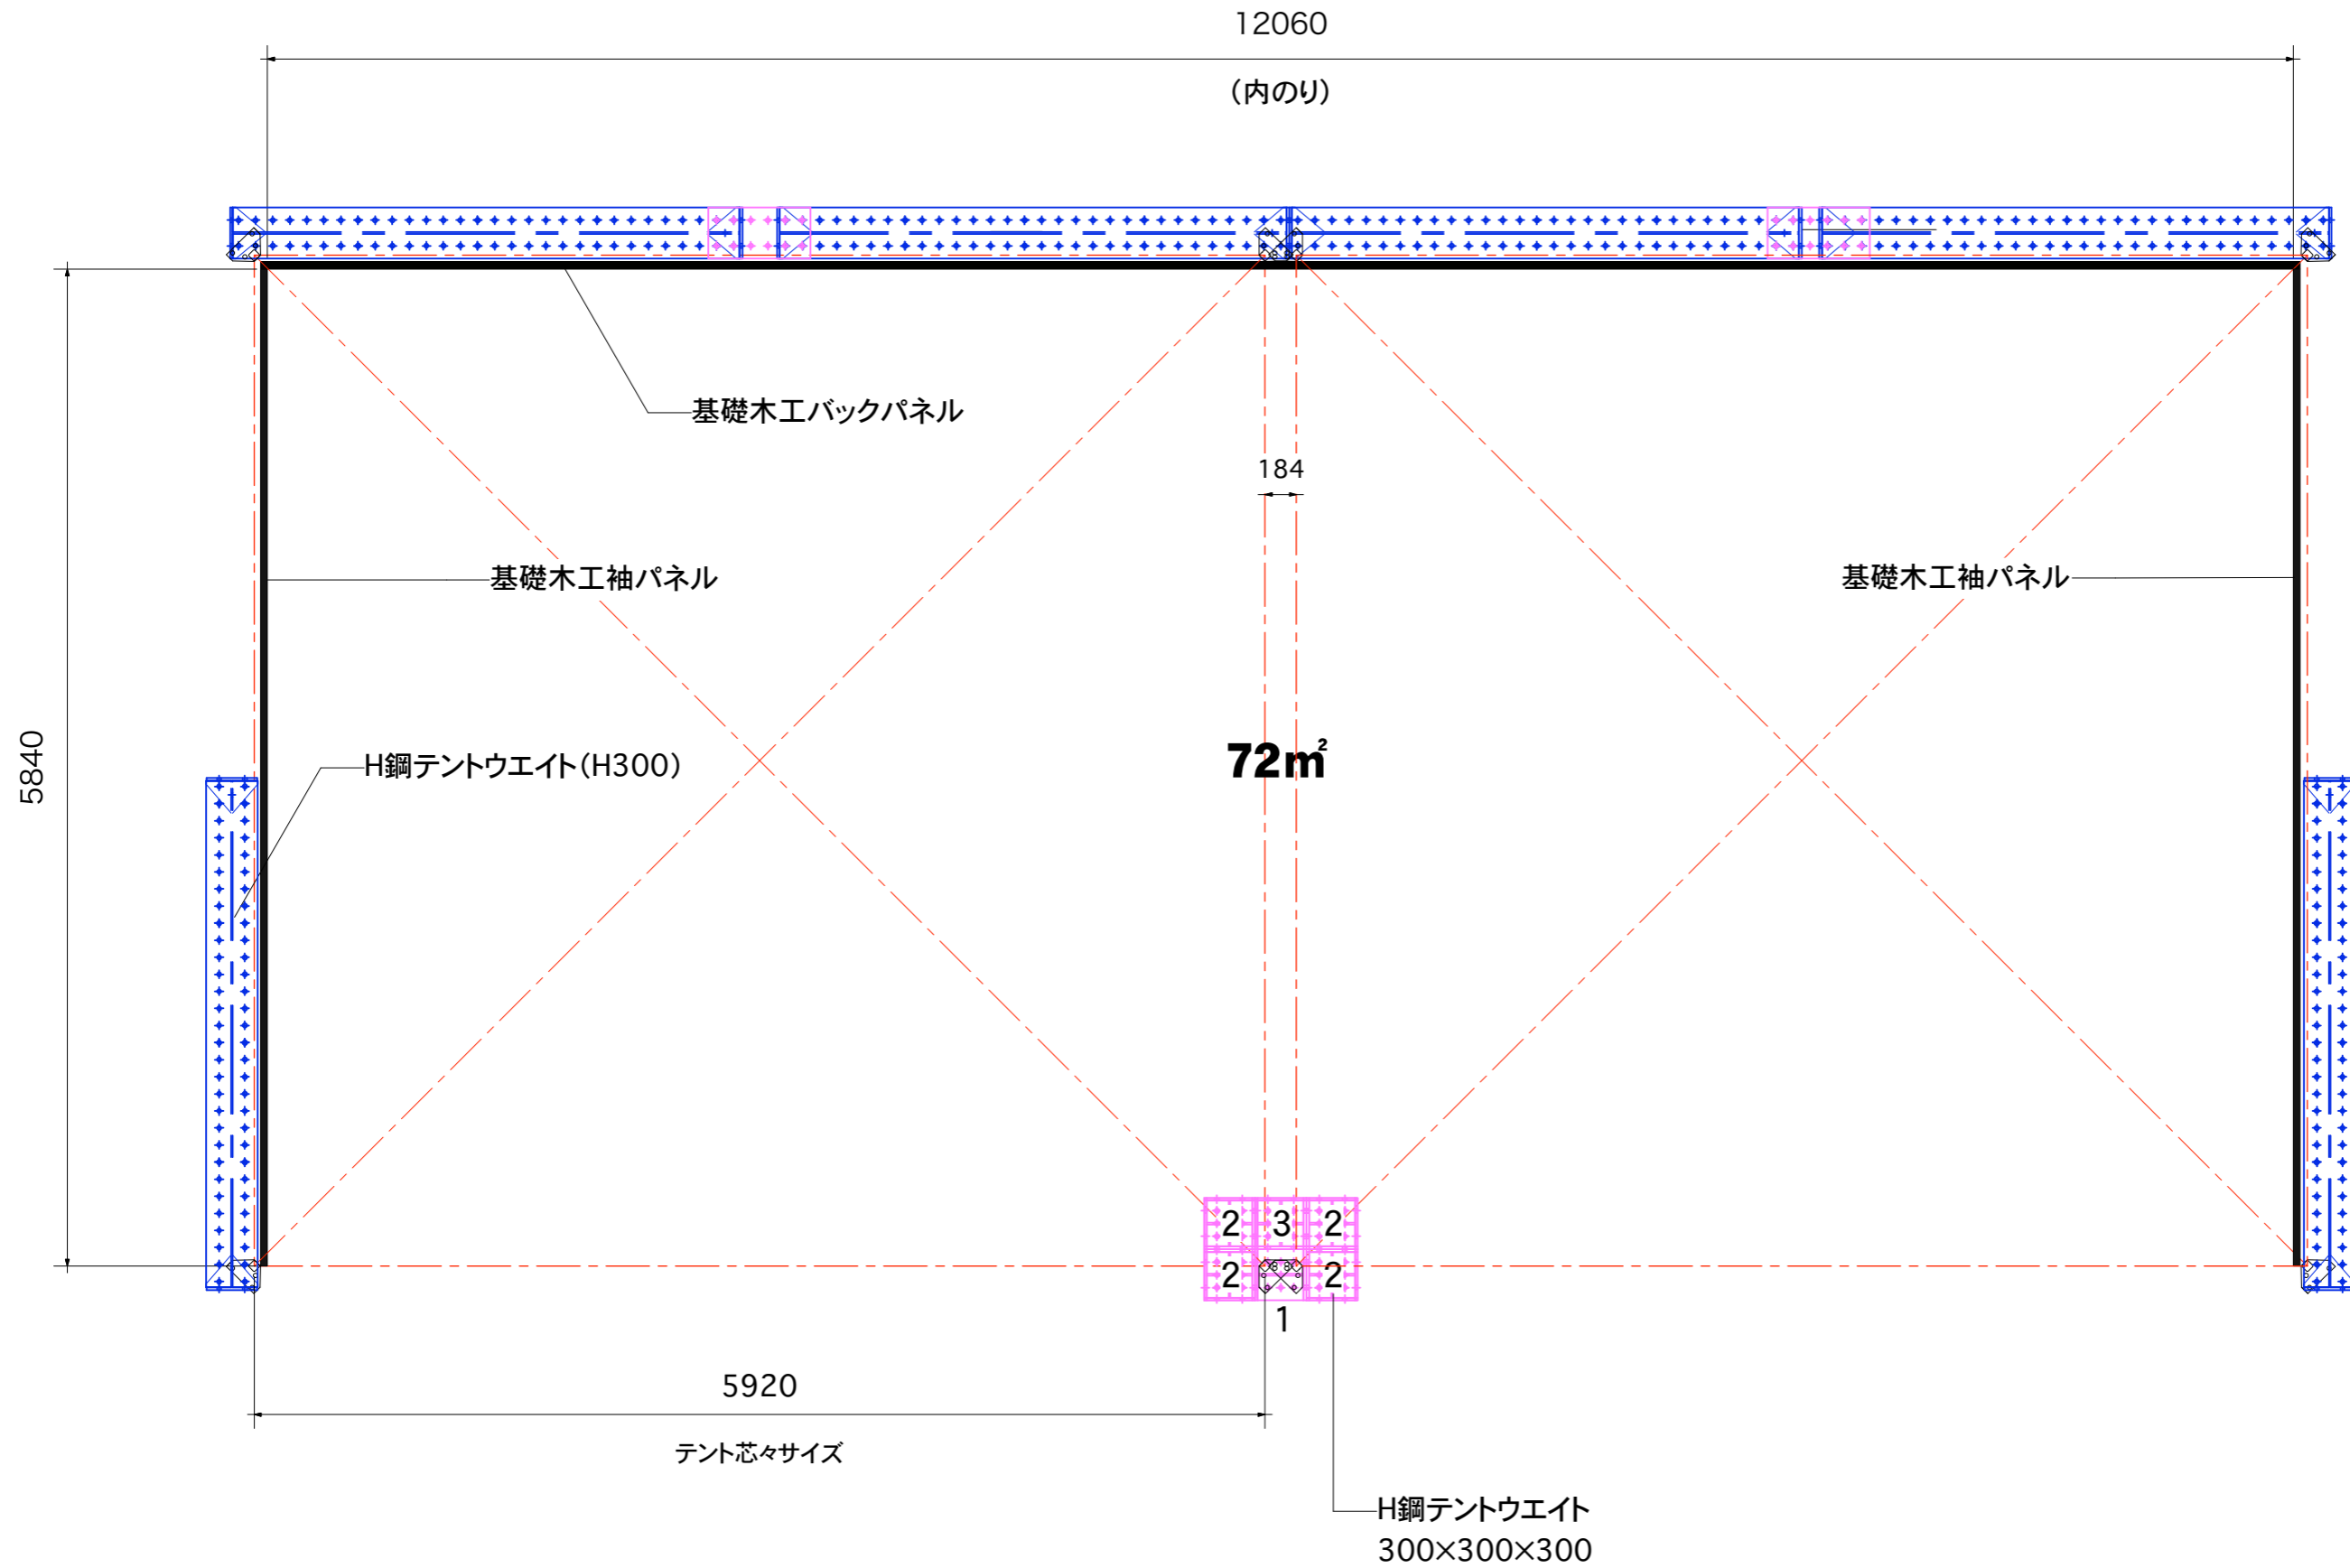


36㎡テント内 9㎡小間 平面図

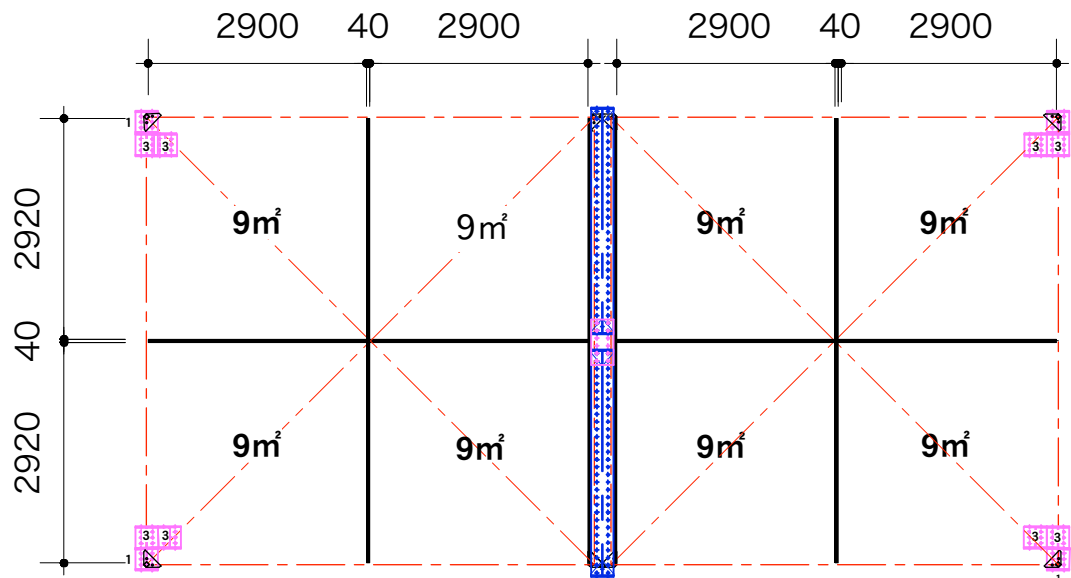

36㎡テント内 18㎡小間 平面図

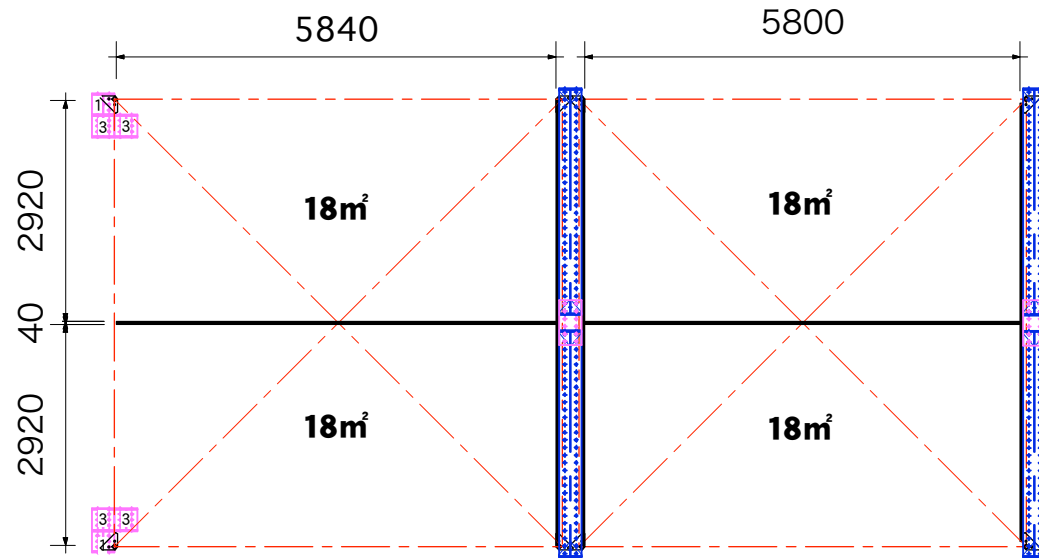


36㎡テント内 36㎡小間 平面図

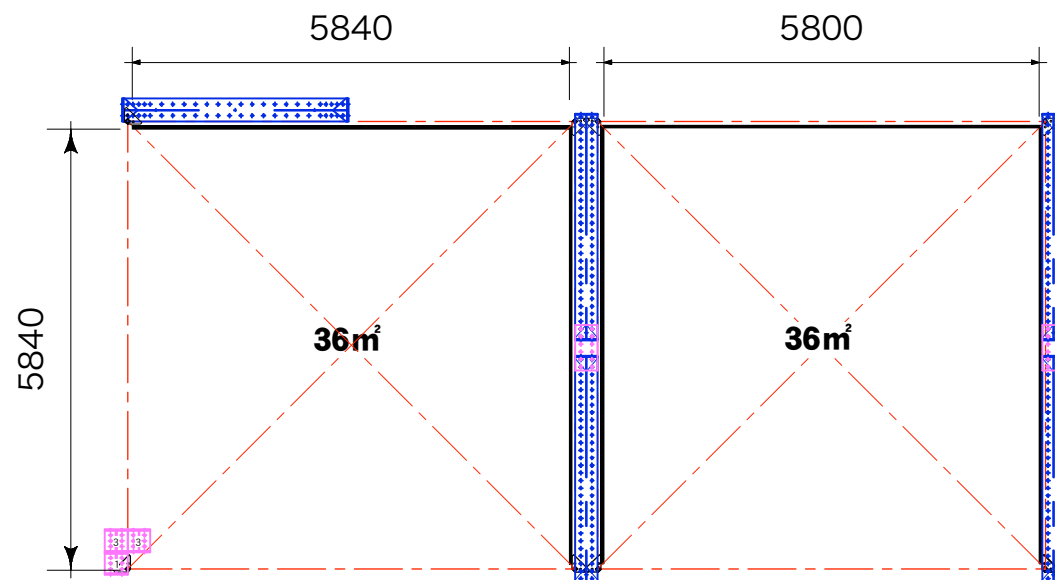


パラペット高さ制限(4m迄)及び通路側はみ出し制限

はみ出し部分はパラペット支柱(トラス300mm)を想定しております。
 ※屋外ですので風対策をして下さい。(例:トラス+メッシュターポリン等)

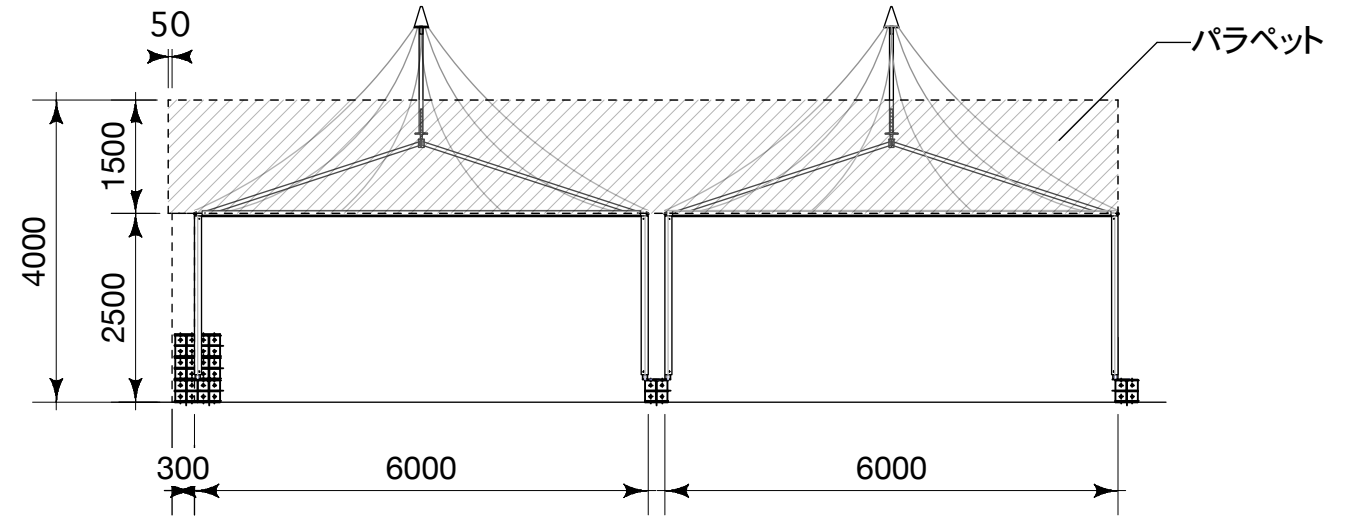


SCALE=1:100

36㎡テント内壁面詳細図 18㎡・36㎡共通
 高さ及び上部カット図

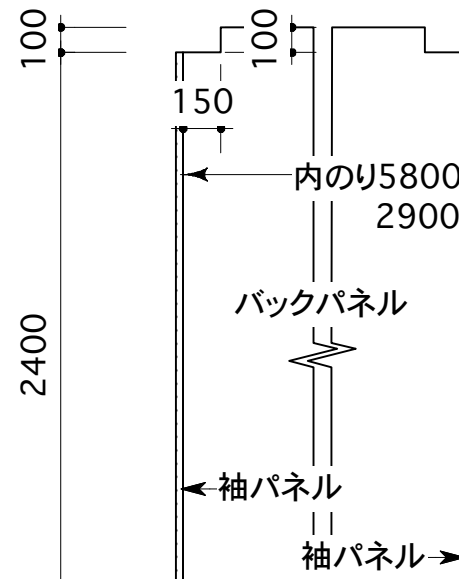


36㎡テントの継ぎ目 バックパネル上部欠き込み
 (54㎡ブース及び72㎡ブース)

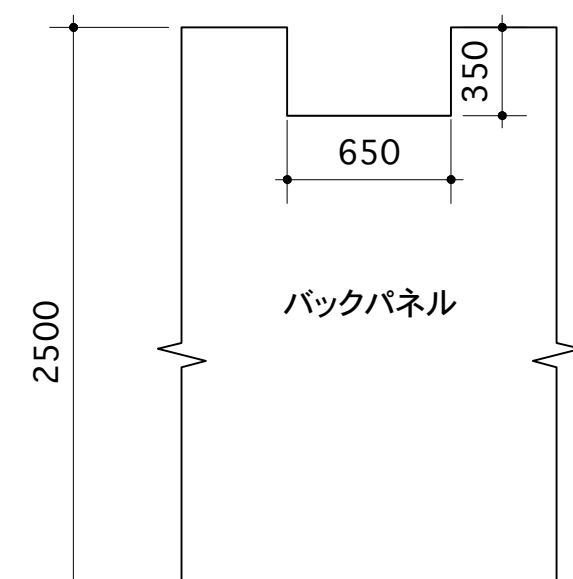

SCALE=1:30

2020.4.13

36㎡テント内9㎡ブース姿図

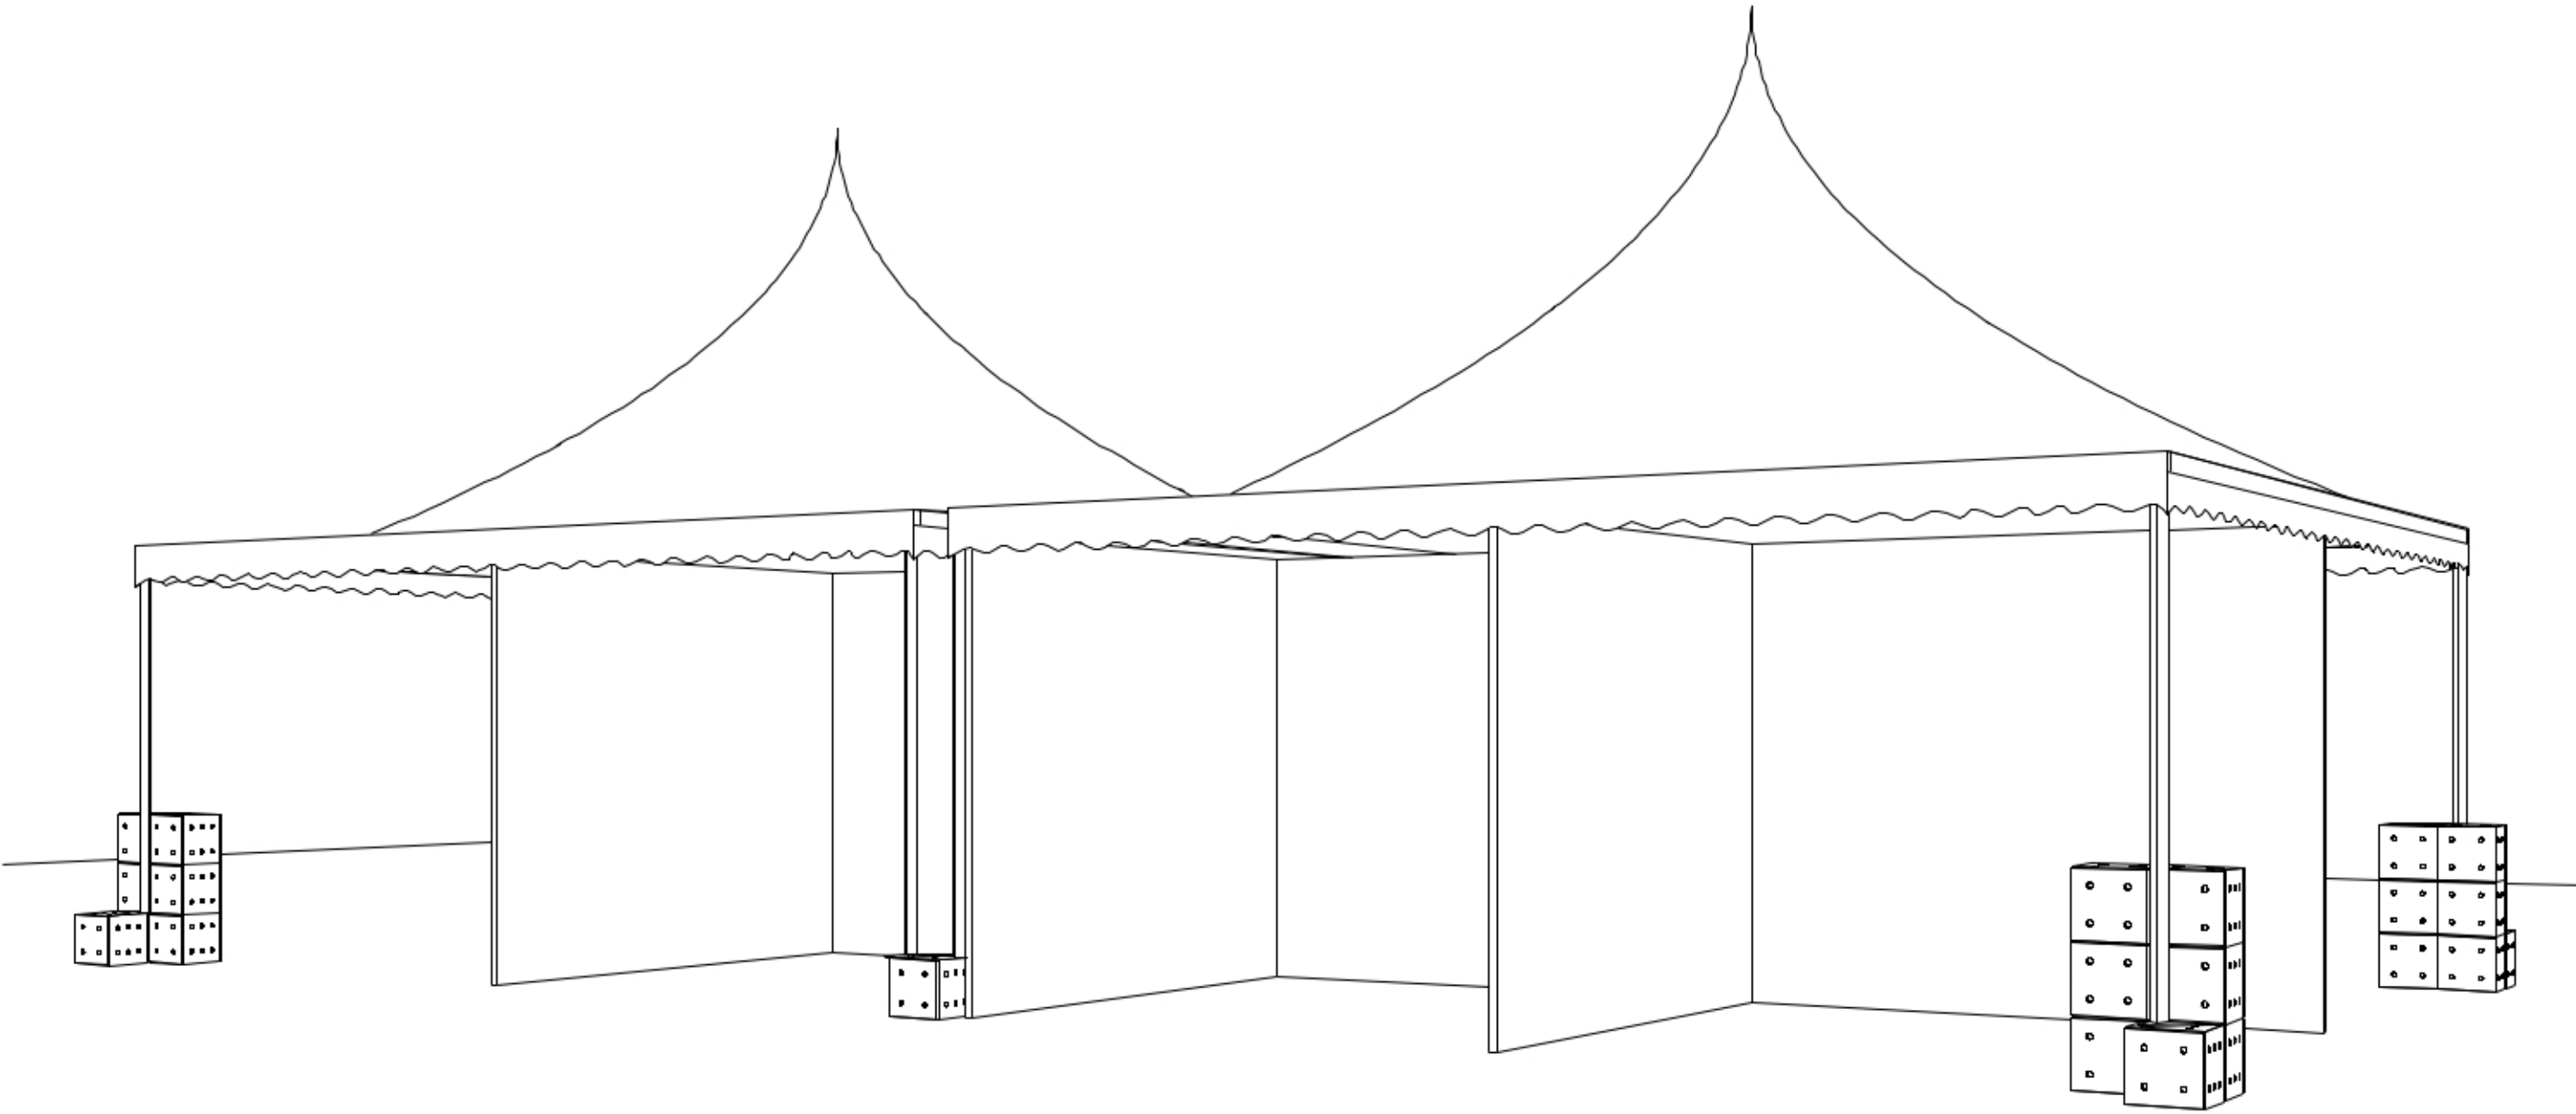

水団連に7月30日(金)まで

FAX03-3239-6369/ Mail:suidouten@suidanren.or.jp

仙台水道展申込書

■会員名 _____

*共同出展をご希望の際は、以下に全出展会員名をご記入ください。

【所在地】〒 _____

【部署・役職】 _____

【担当者】 _____ 【TEL】 _____ 【FAX】 _____

【Mail】 _____

A 展示ブース申込

1 申込面積（希望する㎡に必ず○印をご記入ください。）

種類	面積(㎡)
36㎡テント (6m×6m)	9・18・36・54・72
72㎡以上のテントをご希望の方	108・144・180

申込面積は申込後、募集状況により面積変更をお願いする場合がありますので、予めご了承ください。

*過去に出展した水道展（該当箇所の全てに○印をご記入ください。）

- ①函館(令元年) ②福岡(30年) ③高松(29年) ④京都(28年) ⑤さいたま(27年)
⑥名古屋(26年) ⑦郡山(25年) ⑧旭川(24年) ⑨北九州(23年)

2 給排水設備、車両展示による出展（希望する際は必ず○印をご記入ください。）

- (1) 給排水
(2) 車両展示による出展

3 出展物の重量

出展物の重量が1㎡あたり1t以上の出展者は、出展物の大きさと重量を明記してください。

【幅】 _____ 【奥行】 _____ 【高さ】 _____ 【重量】 _____

B ポスター・リーフレット・会場マップ申請

- ・ポスターは、各社5枚までは無料配布いたします。
- ・リーフレットは、各社9㎡毎に(20枚)無料配布いたします。
- ・その他については有料となりますので希望枚数を下表にご記入ください。

ポスター・リーフレット・会場マップ (税込み)		数量	金額
ポスター	希望枚数に○印をご記入ください。	0. 1. 2. 3. 4. 5	無料
	追加有料申込み 申込み単位 1枚@170円	枚	円
リーフレット	基礎数	9㎡毎(20枚)	無料
	追加有料申込み 申込み単位 1セット(100枚) @1,000円	セット	円
会場マップ	追加有料申込み 申込み単位 1セット(100枚) @2,500円	セット	円
ご請求額		合計	円

C 業種別申請書

会場マップは、出展者の業種が識別できるように各ブースを業種別に色表示したマップといたしますので、下記の業種一覧から希望業種をご選択のうえ○印をご記入ください

- 1) 管、バルブ
- 2) ポンプ、水処理・下水処理、電機設備(探知機を含む)
- 3) 水質試験機器、薬品
- 4) 給排水設備
- 5) 業務委託(システム開発等を含む)
- 6) 設計・工事
- 7) 前回の函館と同じ業種に登録

■確認のため会員名をご記入ください。/会員名_____

[提出先] 一般社団法人 日本水道工業団体連合会

102-0074 東京都千代田区九段南 4-8-9・日本水道会館

TEL 03-3264-1654 / FAX 03-3239-6369/Mail suidouten@suidanren.or.jp

* 1. メールでご送付の際は、「開封確認の返送を求める」にチェックを入れてください。

* 2. FAXでご送付の際は、「着信確認」の電話をお願いいたします。

仙台国際センター 新型コロナウイルス感染症予防のための施設利用ガイドライン

仙台国際センターでは新型コロナウイルス感染症拡大防止のため、政府および宮城県の指針および仙台市「新型コロナウイルス感染症の発生に伴う仙台市の事業及び施設等の取り扱いに係るガイドライン」に基づき、催事開催における感染予防対策のお願いを実施しております。

この度、2021年6月10日に仙台市ガイドラインが改訂（十九訂版）となったことにもない、本施設利用ガイドラインも改訂いたしましたのでご連絡申し上げます。

参加者の皆様はもちろん、主催者様や市民の命を守るための対策となりますので、感染予防対策実施の必要性を十分ご理解いただき、ご不便等をおかけいたしますが、ご協力の程、よろしくお願い申し上げます。

1. 適用期間

当面の間

※なお、本ガイドラインは新型コロナウイルス感染症の発生状況により見直し、変更することがございます。

2. 対象

仙台国際センターを利用されるすべての催事

3. 利用における前提

- ① イベントの開催は、「新しい生活様式」*1の定着を前提とする。
*1：厚生労働省ホームページ (<https://www.mhlw.go.jp/content/10900000/000641743.pdf>) 参照
- ② 全てのイベントについて、感染リスクへの対応が整わないイベントは原則中止または延期を含め、慎重な対応をする。
- ③ 仙台国際センター 感染症対策チェックシートを事前に提出し、感染症対策を実施する。
- ④ 下記に記載した項目に準じて感染防止対策を徹底した上で実施する。

4. 適用に関する留意事項

「イベント開催時の必要な感染防止策」*2を講じた場合、以下の取り扱いとなります。

*2：内閣官房ホームページ (https://corona.go.jp/news/pdf/jimurenraku_20201112.pdf?20201113) の「別紙1：イベント開催時の必要な感染防止策」を参照

5. 開催する場合の留意事項（仙台市ガイドライン（十九訂版）より）

- ① 会場及び待合場所等における3つの密（密閉・密集・密接）を徹底して回避する。
- ② 人と人との間隔をできるだけ確保する。
- ③ 大声を伴うイベントでは、隣席との身体的距離の確保（同一グループは座席を空けず、異なるグループまたは個人間は1席（立席の場合は1m）空ける）。
- ④ 劇場・ホール内での食事は、飛沫感染防止の観点から自粛を促す。
※内閣官房ホームページ（https://corona.go.jp/news/pdf/jimurenraku_20201112.pdf?20201113）の「別紙2：映画館等（飲食を伴うものの発声がないもの）における感染防止策」をご確認ください。
- ⑤ 参加者の名簿の作成や、連絡先等の把握に努める。
- ⑥ イベント等の前後や休憩時間などの交流等を極力控えるよう呼びかける。
- ⑦ 風邪のような症状がある者は参加を控える（事前に伝える）。
- ⑧ 2週間以内に海外（感染流行国）又は国内の感染流行地域（クラスター等）へ旅行・出張した者には、参加を控えていただくよう事前に周知することを検討する。
- ⑨ 高齢者や基礎疾患がある者は人混みをできる限り避ける。
- ⑩ マスクの着用及び咳エチケットの励行を呼びかける。（参加者へのマスク配布が必要な際は主催者様にてお持ち込みをお願いいたします。）
- ⑪ 手洗いの徹底。
- ⑫ 会場の入り口等にアルコール消毒液を設置。※下記10ご参照ください。
- ⑬ こまめに換気を行う。（1～2時間ごとに5～10分）。※仙台国際センターの場合、大規模会場は空調が吸排気機能を備えております。（原則、利用時間終日の空調利用をお願いいたします。）また、小規模会場は各会場に換気扇を設置しておりますので、主催者様にて操作をお願いいたします。
- ⑭ 入場者の制限や誘導の実施。（施設内外に混雑が生じることがないように、入場整理を徹底する。）
- ⑮ イベント参加者に厚生労働省から提供されている接触アプリ（COCOA）などの活用を促すこと。

6. 催事開催の目安（仙台市ガイドライン（十九訂版）より）

<催物>

時期		イベントの種類*3	収容率※ア	人数上限※ア
令和3年 5月12日以降	A	<u>大声での歓声、声援等 が想定されないもの</u>	100%以内 (収容定員がない場合は、密が発生しない程度の間隔)	5,000人 又は 収容定員50%以内の いずれか大きい方
	B	<u>大声での歓声、声援等 が想定されるもの</u>	50%以内※イ (収容定員がない場合は、十分な 間隔(1m))	

※ア：収容率と人数上限でどちらか小さい方を限度（両方の条件を満たす必要）

※イ：異なるグループ間では座席を1席設け、同一グループ（5人以内に限り）内では座席間隔を

設けなくてもよい。すなわち、収容率は 50 %を超える場合がある。

*3：イベントの類型等の詳細については内閣官房ホームページ

(https://corona.go.jp/news/pdf/jimurenraku_20201112.pdf?20201113) の「別紙3：各種イベントにおける大声での歓声・声援等がないことを前提としうる/想定されるものの例」を参照

<地域の行事、全国的・広域的なお祭り、野外フェス等>

イベントの性質	収容率等について
展示会・地域の行事等 (入場や区域内の適切な行動確保が可能、 名簿等で参加者の把握が可能)	上記A、Bに準拠
全国的・広域的なお祭り・野外フェス等 (入場や区域内の適切な行動確保が困難、 名簿等で参加者を把握困難)	十分な人と人との間隔(1m)を設ける。 間隔の維持が困難な場合には、開催について慎重に判断する。

7. 仙台国際センターにおける50%の収容率目安

※後述ページ参照

8. エントランスおよび導線の制限について

感染症対策のため、仙台国際センターにて館内への入口・出口および、会場への導線を限定させていただく場合がございます。また待機列による密集を防ぐため、待機会場のお借り上げをお願いする場合がございます。予めご了承ください。

9. 供用スペース

施設内の一部共有スペース等は、当面利用休止とします。なお、売店等を含むサービスカウンターは利用を再開しています。

10. アルコール手指消毒の設置について

会議棟・展示棟の各エントランスへアルコール手指消毒を設置しております。会場毎の設置はございませんので、会場入り口や会場内をご利用の際は主催者様にてお持ち込みをお願い申し上げます。

11. 消毒等について

日常清掃としての手すり等の消毒およびマイク等機材については利用後に専用スプレーにて除菌・消毒を実施しております。(日常清掃により感染のリスクは低下いたしますが、改めて各主催者様にて感染対策の程、お願い申し上げます。)

12. 新型コロナウイルスの感染が発生した場合について

催事参加者および関係者が新型コロナウイルスに感染した場合は、判明した時点にて迅速に当館までご一報ください。また、その際は本施設や保健所による調査にご協力をお願いいたします。

令和3年度日本水道協会全国会議（仙台開催）における 新型コロナウイルス感染予防策実施の基本方針について

1. 基本方針

会場である仙台国際センターで作成している「仙台国際センター新型コロナウイルス感染症予防のための施設利用ガイドライン」を遵守のうえ、感染予防に向けた必要な施策を実施する。

2. 感染予防策の対象範囲について

参加者が会場に到達するまでの感染リスクについては全国会議会場班による制御が困難であることから、会場外の感染予防策については検討の対象外とし、会場入り口にてしっかりと検温・消毒を行ったうえで、会場内（屋外に待機場所等を設ける場合は当該区域も含む）の感染予防策を徹底する。

3. 各会場の収容人数について

当会議はイベント類型「大声での歓声、声援等が想定されないもの」「収容人数：10,000人以下」であることから、「収容率100%」「人数上限5,000人」を前提とする。ただし、収容率については可能な範囲で自主的な低減を図ることとし、各会場は以下の方針を基本とする。

- 総会会場（大ホール）は1席間隔で使用不可とし、実質50%程度の収容率とする。
- 研究発表会場は立ち見厳禁とし、イスを1m程度の間隔で固定配置することにより実質的な人数制限を行う。
- 昼食会場（展示棟展示室）は1m程度の間隔を確保するとともに、対面にならないようスクール形式のレイアウトとしたうえで、700名程度を収容できるよう席を配置する。
- 各控室等は収容定員の100%以内とし、出入口での手指消毒とマスク着用徹底を行う。

4. 会場内の感染予防策について

- 会場入り口を数か所に限定し、入場する方一人ひとりの検温・手指消毒を行う（出場する方の検温・手指消毒は必須ではない）。他の出入口は看板・パーテーションの配置等で封鎖を行う。
- 各会場のテーブル、椅子、会場手すりは、仙台市及び名鉄観光スタッフ（以下、運営スタッフ）が定期的に消毒を行う。
- 各会場のテーブル、椅子、会場手すり以外（エレベーター、ホワイエ手すり等）の消毒は、国際センタースタッフの定期清掃時に消毒を依頼し、運営スタッフは行わない。
- 総会会場、研究発表会場のマイク・演台は、使用者が変わる毎に運営スタッフが消毒を行う。
- 会場外へ出入りする出入口、大ホール前、研究発表会場前、展示室前（受付、クローク、昼食受け取り列、昼食会場各テーブル）、各控室前、トイレ前、トイレ手洗い場、自販機前に消毒液を設置する。
- アクリル板・ビニールカーテンは、大ホール壇上の講演台、登壇者席、各研究発表会場の講演台、座長・司会席、昼食会場の各テーブル、各受付窓口に適正な数を配置する。
- 換気は基本的に会場空調運転により実施し、窓・ドア開放による換気は行わない。個別換気扇が備えられている小規模会場は、個別換気扇を8:00～17:00の間常時運転とする。
- 2～3時間毎に館内放送を行い、館内の感染予防策のPRと、マスク着用、手指消毒、体調不良者の退避場所（救護室）の呼び掛けを行う。

5. 参加者の感染対策について

- 不織布マスク着用 100%（フェイスガード、フェイスシールドのみは不可）を徹底させる。（未着用の方は入場をお断りし、会場内でマスク未着用やマスクから鼻が露出している方がいたらスタッフが着用を呼び掛ける。マスクの手持ちがない方には有償配布を検討する。）
- 開催案内等で事前検温について周知を行う。
- 手指消毒は会場内に設置している消毒液を使用し、看板・館内放送等により手指消毒を励行する。
- 受付、昼食受け取り時の待機列は、ベルトパーテーションとフットスタンプ等の運用により 1m 程度の間隔を確保する。待機列の場所は展示室内及び屋外とする。
- 参加予定者に「COCO A」の事前ダウンロードを呼び掛ける。
- 会場入り口の検温で体調不良者（おおよそ 37.5℃以上の体温を計測した方を含む）が発生した場合は、その場で接触式体温計による再検温を行い、改善しない場合は入場をお断りしたうえで、医療機関への受診を促す。
- 会場内で体調不良者（おおよそ 37.5℃以上の体温を計測した方を含む）が発生した場合は、救護室に案内し、体温の再測定を行う。改善しない場合は、会場入り口での対応と同様とする。
- 再検温測定値が高い方、会場内での体調不良者については、入場者 ID、氏名、連絡先についてもれなく聞き取りを行う。
- 飲食可能スペースを設定し、会場内での飲食を制限する。

6. 運営スタッフの感染対策について

- マスク、フェイスシールドは常時着用とし、テーブル、椅子類の消毒を行う場合は併せてゴム手袋も着用する。
- 消毒液を携帯し、テーブル・椅子の消毒を適時行う。
- 会場内に配置している消毒液の残量を定期的を確認し、少なくなったことを把握した場合は、速やかに予備の手指消毒用スプレーと交換し、補充スペースで適時補充を行う。

以上